


Схема границ зон с особыми условиями использования территорий
М 1:1000

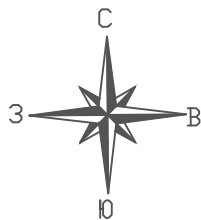

Условные обозначения

Планируемый к размещению газопровод среднего давления

Территориальные границы

Границы территории, в отношении которой осуществляется подготовка проекта планировки

Населенного пункта

Граница зоны планируемого размещения линейного объекта

Охранные зоны



Охранный зона ЛЭП 10кВТ



Охранный зона планируемого газопровода среднего давления




Охранный зона канализации




Охранный зона линий электроосвещения



Охранный зона существующего газопровода среднего давления

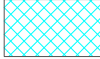

Охранный зона существующего газопровода низкого давления

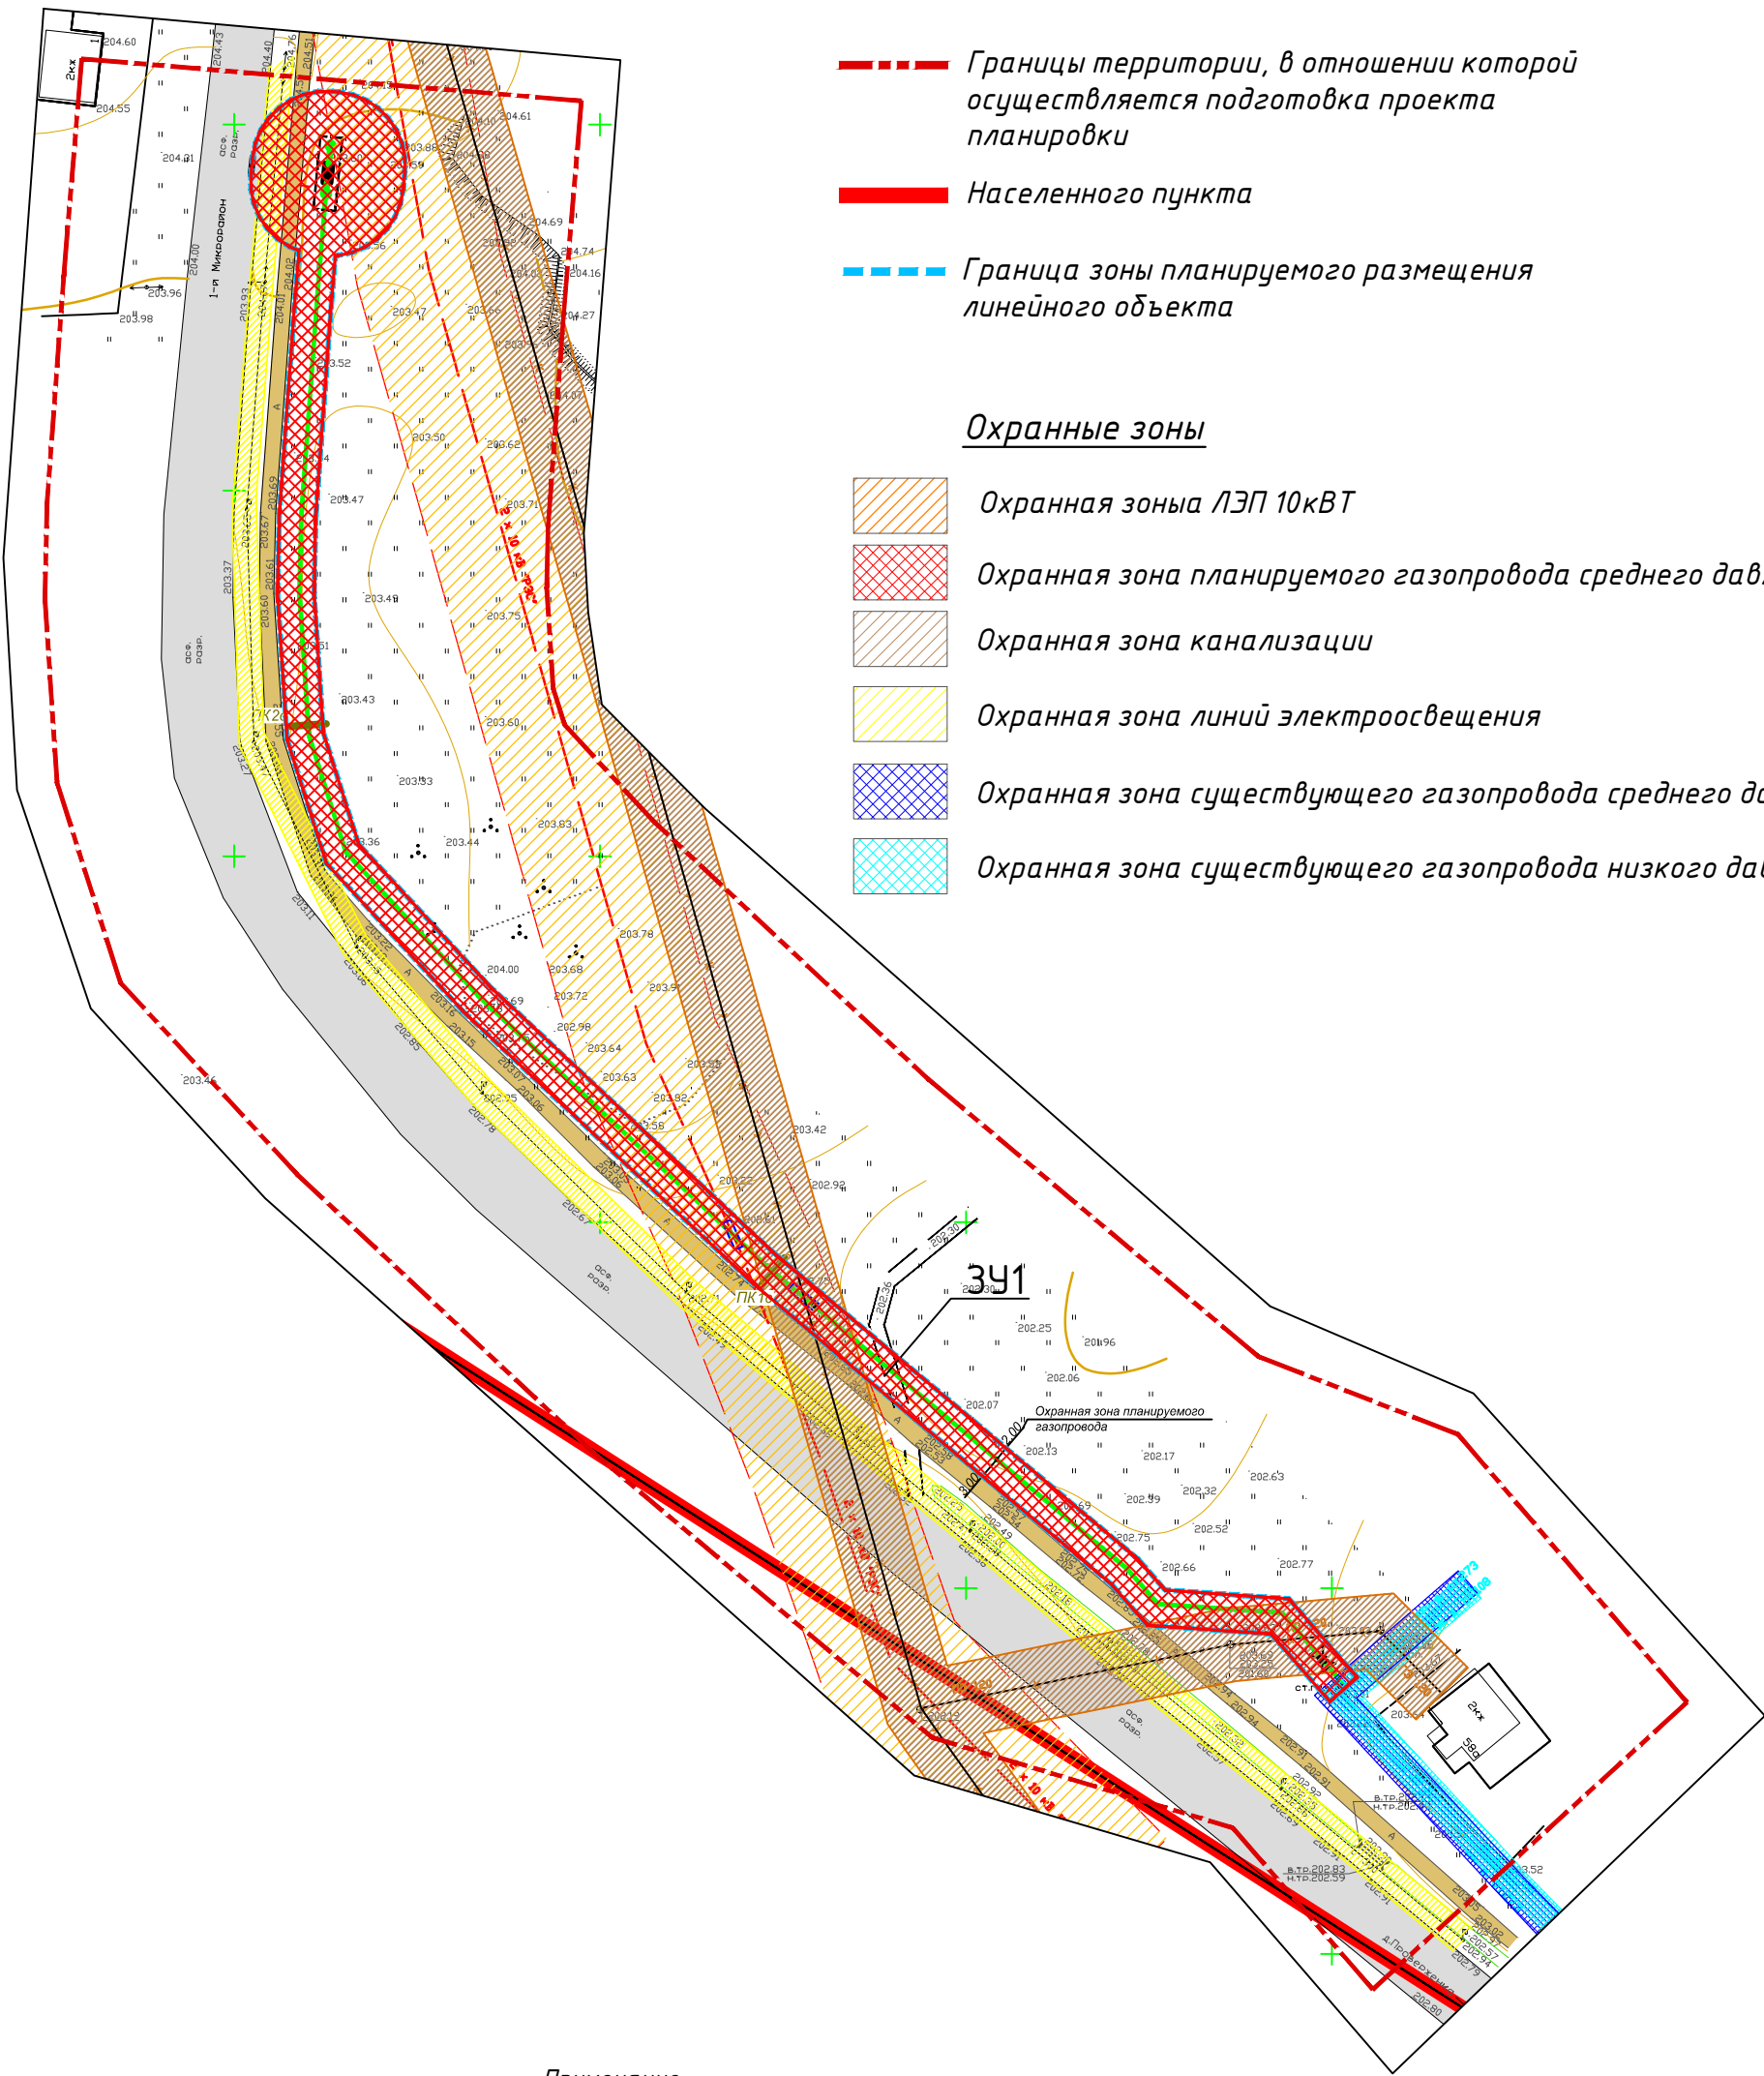

Примечание

Согласно данным Генерального плана Починковского городского поселения Починковского района Смоленской области в границах планируемого размещения линейного объекта объекты культурного наследия , осодо охраняемые природные территории отсутствуют .

| | | | | | | | | |
|--------------|---------|---------|--------|-------|------|--|-------------|------|
| | | | | | | Муниципальный контракт №13 Заказчик – Администрация муниципального образования "Починковский район" Смоленской области | | |
| | | | | | | Газопровод среднего давления по ул. Смоленская г. Починка Смоленской области | | |
| Изм. | Кол.уч. | Лист | № док. | Подл. | Дата | Документация по планировке территории. Материалы по обоснованию | Стадия | Лист |
| Разраб. | | Пирская | | | | | П | 1 |
| Проверил | | Рейзман | | | | | | 1 |
| Нач.отд. | | Рейзман | | | | Схема границ зон с особыми условиями использования территорий М 1:1000 | ООО "МЦПК " | |
| Норм. контр. | | Наумова | | | | | | |