


Схема расположения земельного участка на кадастровом плане территории  
кадастровый квартал 67:14:1100101:

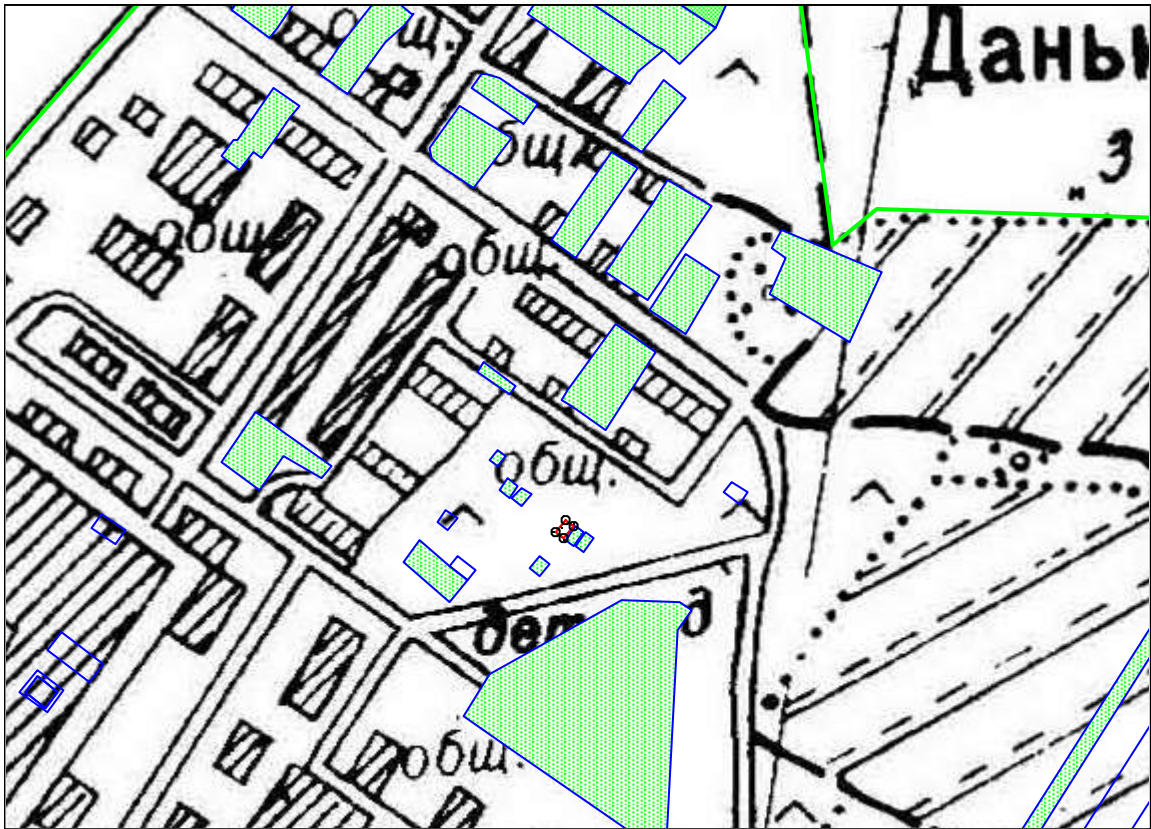

Масштаб 1:5000		
Условные обозначения:		
<div><div></div> - формируемый земельный участок</div>		
<div><div></div> - граница кадастрового квартала</div>		
<div><div></div> - граница территориальной зоны</div>		
<div><div></div> - граница земельного участка, сведения о которой имеются в ЕГРН</div>		
Площадь формируемого земельного участка 30 кв.м.		
Характерные точки границы формируемого земельного участка: (МСК-67)		
обозначение точки	координата X	координата Y
н1	413535,51	1246647,39
н2	413532,89	1246651,05
н3	413527,60	1246647,27
н4	413530,10	1246643,52
н1	413535,51	1246647,39