






СХЕМА РАСПОЛОЖЕНИЯ
земельного участка, на кадастровом плане территории
кадастровый квартал: 67:14:0120101

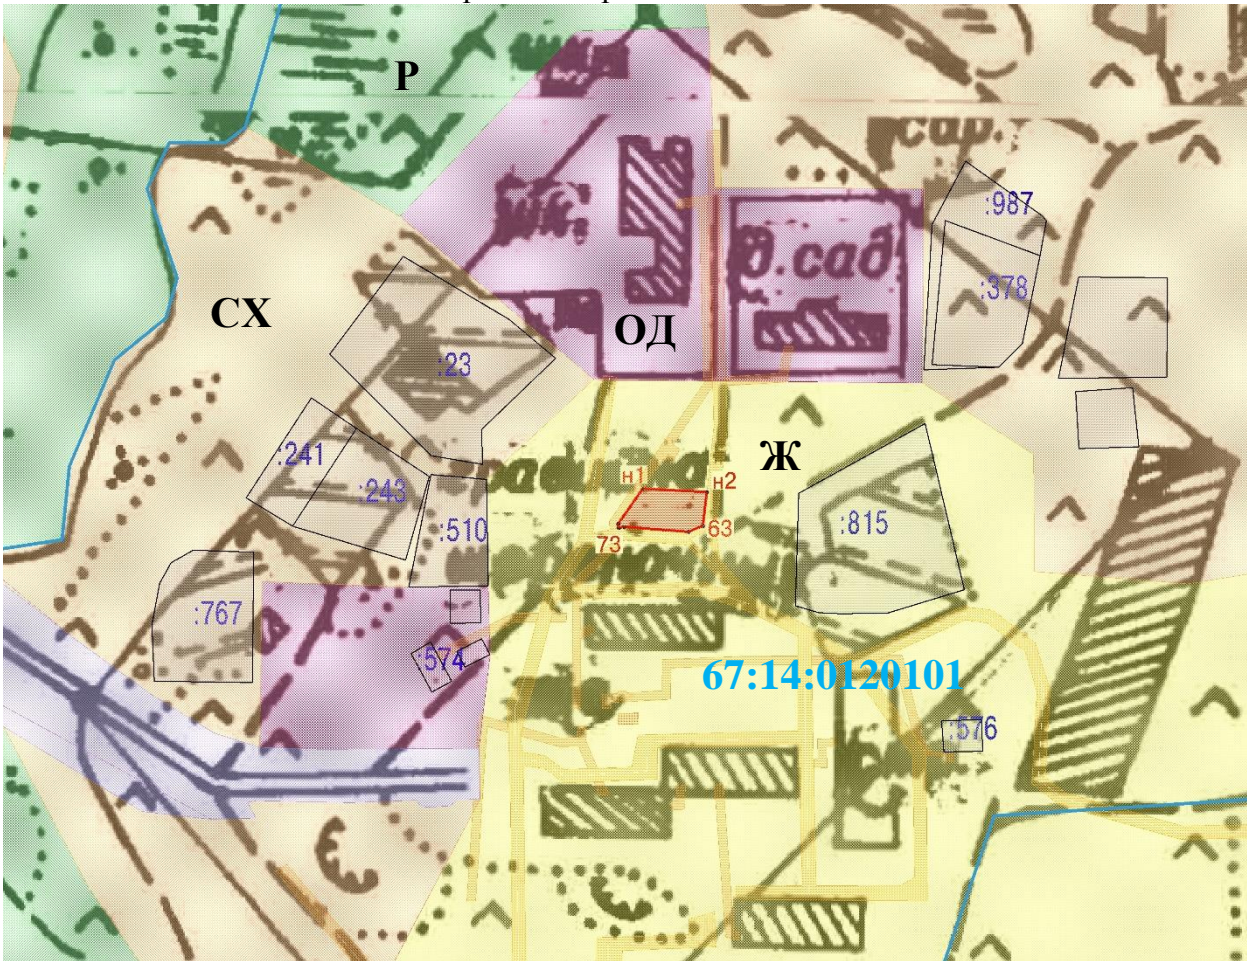

Условный номер земельного участка: 67:14:0120101:ЗУ1				
Площадь образуемого земельного участка – 600 кв. м				
Обозначение характерных точек границ	Координаты		От т. до т.	Длина
	X	Y		м
н1	439743.59	1240567.68	н1-н2	28.85
н2	439742.33	1240596.50	н2-63	15.38
63	439727.04	1240594.91	63-62	6.96
62	439724.33	1240588.50	62-61	28.98
61	439726.33	1240559.59	61-73	2.64
73	439725.81	1240557.00	73-72	1.92
72	439727.73	1240556.91	72-н1	19.17
Масштаб: 1:3500				
Условные обозначения:				
	- образуемый земельный участок			
	- граница (часть границы) кадастрового квартала			
	- граница земельного участка установленная в соответствии с требованиями земельного законодательства			
	-Граница территориальной зоны			