


Утверждена
 Распоряжением Администрации
 муниципального образования «Починковский
 район» Смоленской области
 от «__» _____ 20__ г. № _____

СХЕМА РАСПОЛОЖЕНИЯ
 земельного участка, на кадастровом плане территории
 кадастровый квартал: 67:14:1550101

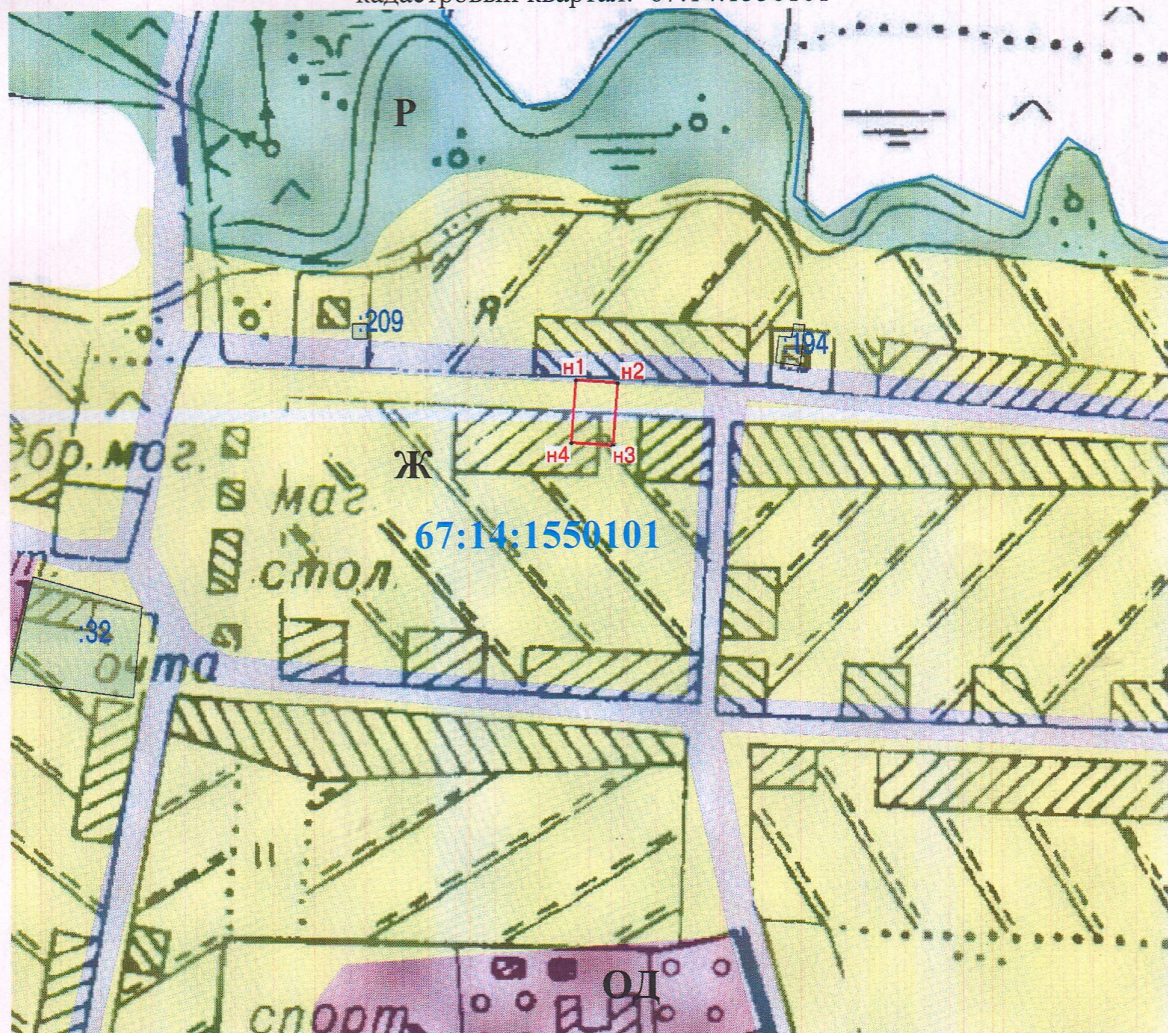

Условный номер земельного участка: 67:14:1550101:3У1				
Площадь образуемого земельного участка – 600 кв. м				
Обозначение характерных точек границ	Координаты		От т. до т.	Длина
	X	Y		м
n1	381614.938	1257280.978	n1-n2	20.00
n2	381613.391	1257300.919	n2-n3	29.99
n3	381583.486	1257298.601	n3-n4	20.00
n4	381585.032	1257278.659	n4-n1	30.00
Масштаб: 1:3500				
Условные обозначения:				
	- образуемый земельный участок			
	- граница (часть границы) кадастрового квартала			
	- граница земельного участка установленная в соответствии с требованиями земельного законодательства			
	-Граница территориальной зоны			