


УТВЕРЖДЕНА:

от _____ № _____

Схема расположения земельного участка на кадастровом
плане (карте) территории кадастровый квартал 67:14:0120101:

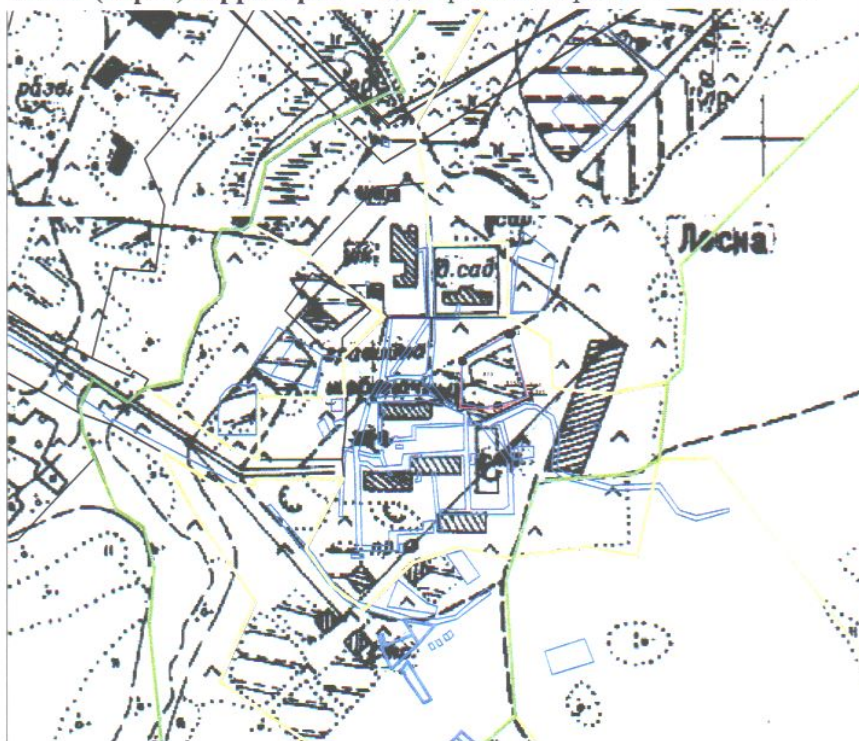

Масштаб 1:5000

Условные обозначения:

- формируемый земельный участок
- граница кадастрового квартала
- граница территориальной зоны
- граница земельного участка, сведения о которой имеются в ЕГРН

Площадь формируемого земельного участка 600 кв.м.

Характерные точки границы формируемого земельного участка: (МСК-67)

Обозначение точек границы	координата X	координата Y
н1	439743,06	1240636,43
н2	439774,48	1240692,90
н3	439776,44	1240697,53
н4	439698,85	1240715,89
н5	439685,75	1240678,63
н6	439687,95	1240635,16
н1	439743,06	1240636,43
н7	439742,01	1240637,89
н8	439773,76	1240694,44
н9	439699,24	1240712,58
н10	439688,47	1240678,25
н11	439687,97	1240657,28
н12	439688,43	1240647,45
н13	439691,39	1240636,73
н7	439742,01	1240637,89