


УТВЕРЖДЕНА:

\_\_\_\_\_  
 \_\_\_\_\_  
 \_\_\_\_\_  
 \_\_\_\_\_  
 от \_\_\_\_\_ № \_\_\_\_\_

**Схема расположения  
 земельного участка на кадастровом плане (карте) территории  
 кадастровый квартал 67:14:0530101:**

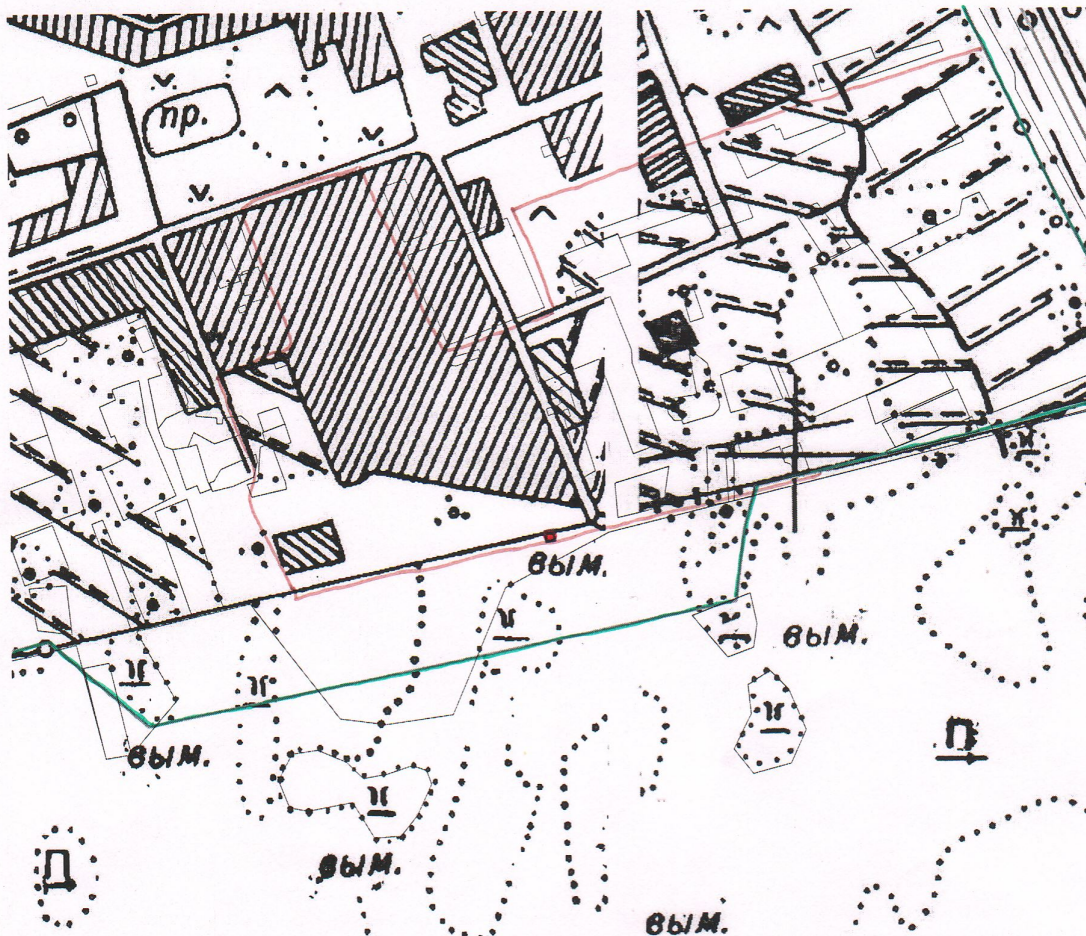

Масштаб 1:5000

Условные обозначения:

- - формируемый земельный участок
- - граница кадастрового квартала
- - - - граница территориальной зоны
- - граница земельного участка, сведения о которой имеются в ЕГРН

Площадь формируемого земельного участка 42 кв.м.

Характерные точки границы формируемого земельного участка:

обозначение точки	координата X	координата Y
н1	420952,79	1241834,60
н2	420953,89	1241840,50
н3	420947,01	1241841,78
н4	420945,91	1241835,88