


Утверждена
 Распоряжением Администрации
 муниципального образования «Починковский
 район» Смоленской области
 от «__» _____ 20__ г. № _____

СХЕМА РАСПОЛОЖЕНИЯ
земельного участка, на кадастровом плане территории
 кадастровый квартал: 67:14:1420106

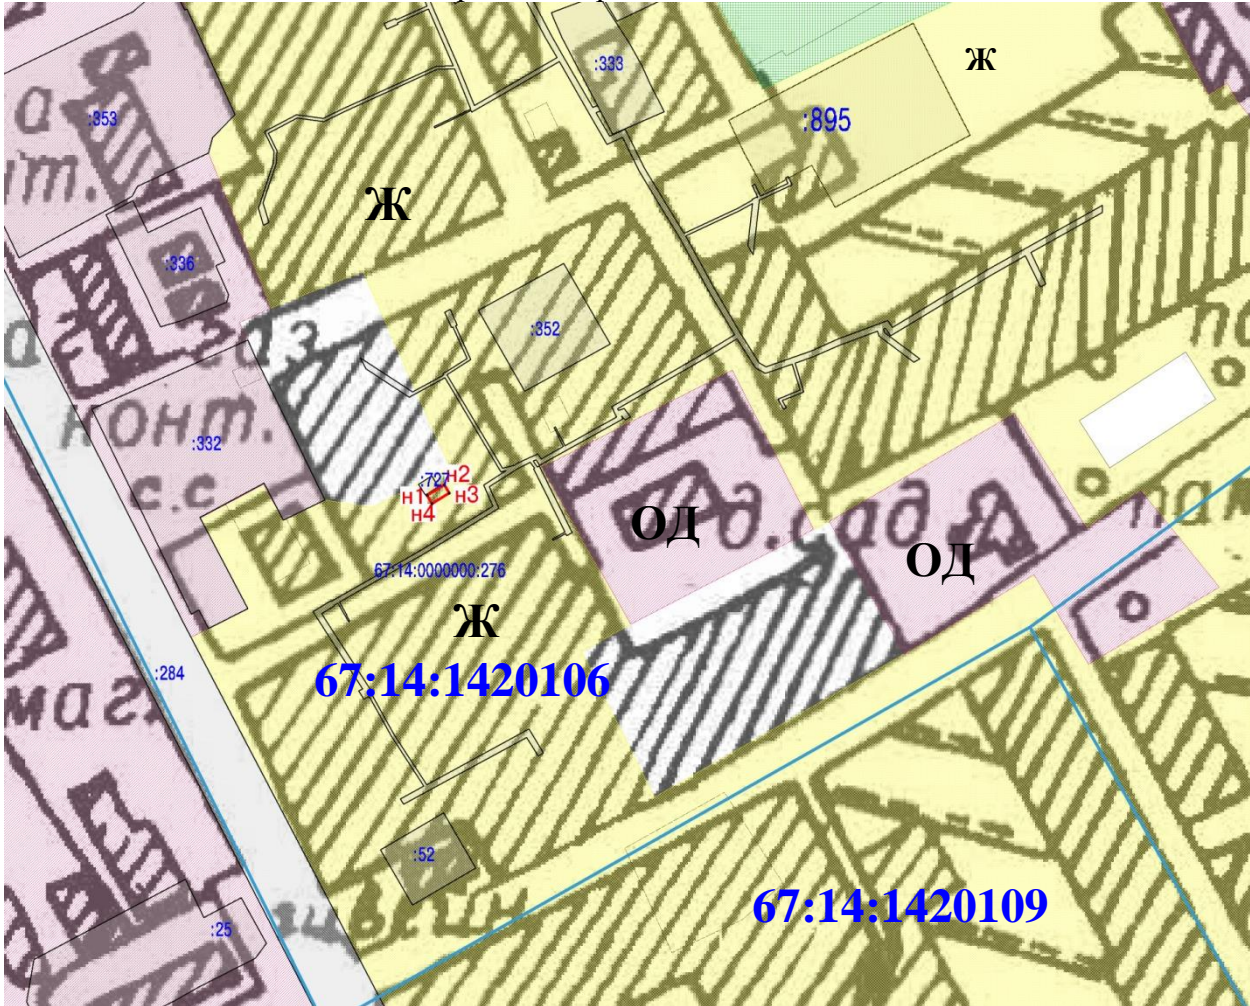

Условный номер земельного участка: 67:14:1420106:ЗУ1				
Площадь образуемого земельного участка – 20 кв. м				
Обозначение характерных точек границ	Координаты		От т. до т.	Длина
	X	Y		м
н1	393819.54	1260969.40	н1-н2	06.458
н2	393822.94	1260974.89	н2-н3	03.044
н3	393820.35	1260976.49	н3-н4	06.458
н4	393816.95	1260971.00	н4-н1	03.044
Масштаб: 1:2500				
Условные обозначения:				
<div></div> - образуемый земельный участок				
<div></div> - граница (часть границы) кадастрового квартала				
<div></div> - граница земельного участка установленная в соответствии с требованиями земельного законодательства				
<div></div> -Граница территориальной зоны				