


Схема расположения земельного участка или земельных участков на
кадастровом плане территории

Условный номер земельного участка :ЗУ1

Площадь земельного участка 24 м²

Обозначение характерных точек границы	Координаты, м	
	X	Y
1	392824,53	1261450,26
2	392825,72	1261452,70
3	392826,85	1261452,15
4	392827,23	1261452,96
5	392828,06	1261452,55
6	392829,72	1261456,08
7	392824,82	1261457,70
8	392823,78	1261454,56
9	392824,05	1261454,42
10	392823,69	1261453,68
11	392824,82	1261453,14
12	392823,58	1261450,58

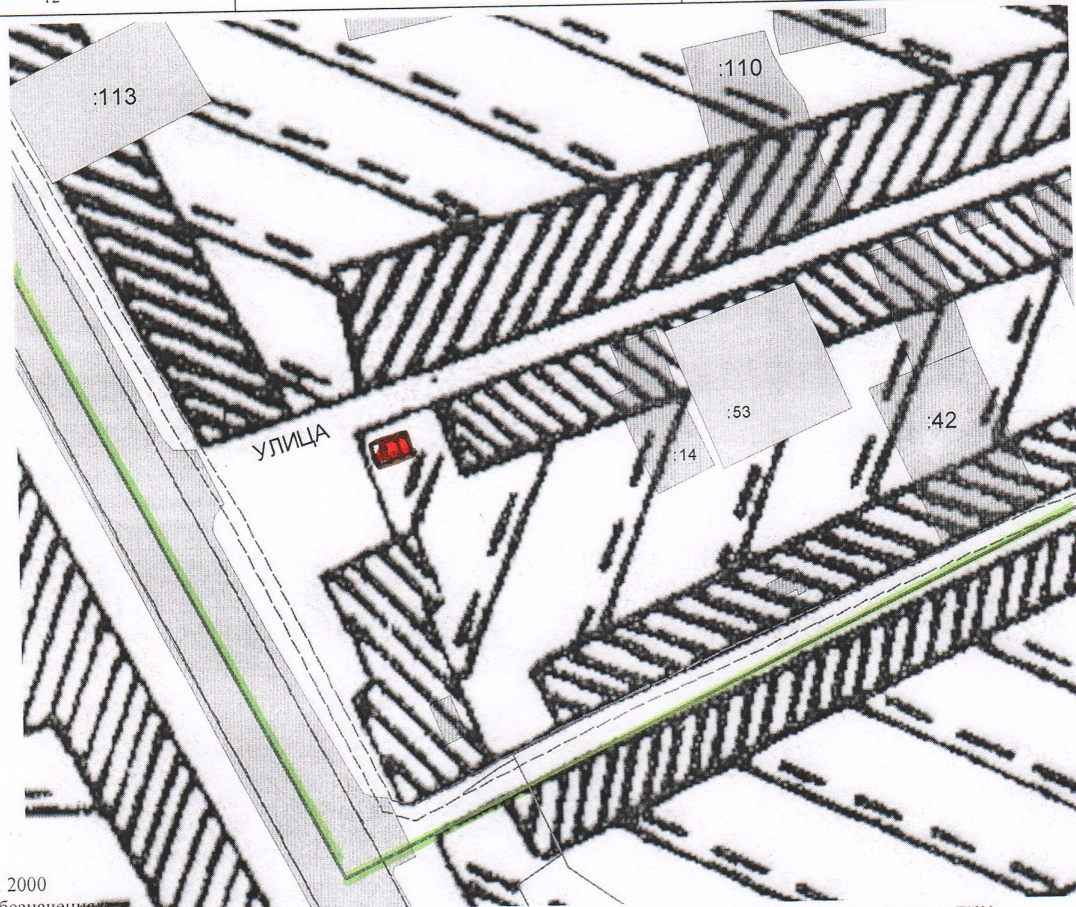

Масштаб 1 : 2000

Условные обозначения:

- 67:14:1420112:113 - кадастровый номер земельного участка, сведения об уточненных границах которого имеются в ГКН
- граница образуемого земельного участка
- граница земельного участка, сведения о которой имеются в ГЗК
- граница кадастрового квартала, сведения о которой имеются в ГЗК
- граница охранной зоны, сведения о которой имеются в ГЗК
- 4 - обозначение характерной точки границы образуемого участка