

Утверждена

(наименование документа об утверждении,

включая наименования органов государственной

власти или органов местного самоуправления, принявших
решение об утверждении схемы или подписавших
соглашение о перераспределении земельных участков)


от _____ N _____

Схема расположения земельного участка или земельных участков на кадастровом плане территории

Условный номер земельного участка :ЗУ1

Площадь земельного участка 15 м²

Обозначение характерных точек границы	Координаты, м	
	X	Y
1	2	3
1	392829,72	1261456,10
2	392830,82	1261458,44
3	392826,03	1261460,69
4	392824,82	1261457,71

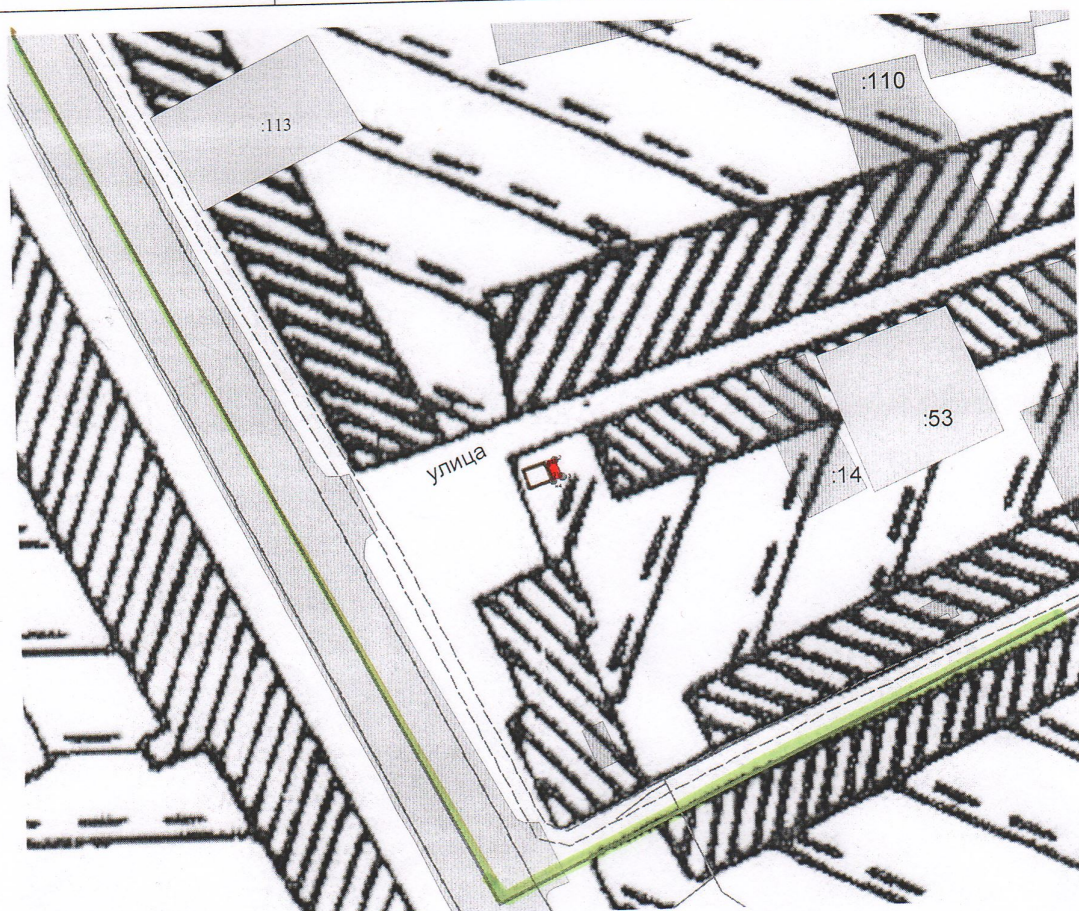

Масштаб 1 : 2000

Условные обозначения:

67:14:1420112:14 - кадастровый номер земельного участка, сведения об уточненных границах которого имеются в ГКН

- - граница образуемого земельного участка
- - граница земельного участка, сведения о которой имеются в ГЗК
- - граница кадастрового квартала, сведения о которой имеются в ГЗК
- - граница охранной зоны, сведения о которой имеются в ГЗК
- 4 - обозначение характерной точки границы образуемого участка