

Утверждена

(наименование документа об утверждении,

включая наименования органов государственной

власти или органов местного самоуправления, принявших
решение об утверждении схемы или подписавших
соглашение о перераспределении земельных участков)


от _____ N _____

Схема расположения земельного участка или земельных участков на кадастровом плане территории

Условный номер земельного участка :ЗУ1

Площадь земельного участка 117 м²

Обозначение характерных точек границы	Координаты, м	
	X	Y
1	2	3
1	394184,80	1260915,88
2	394188,18	1260928,56
3	394179,54	1260930,91
4	394176,25	1260918,21

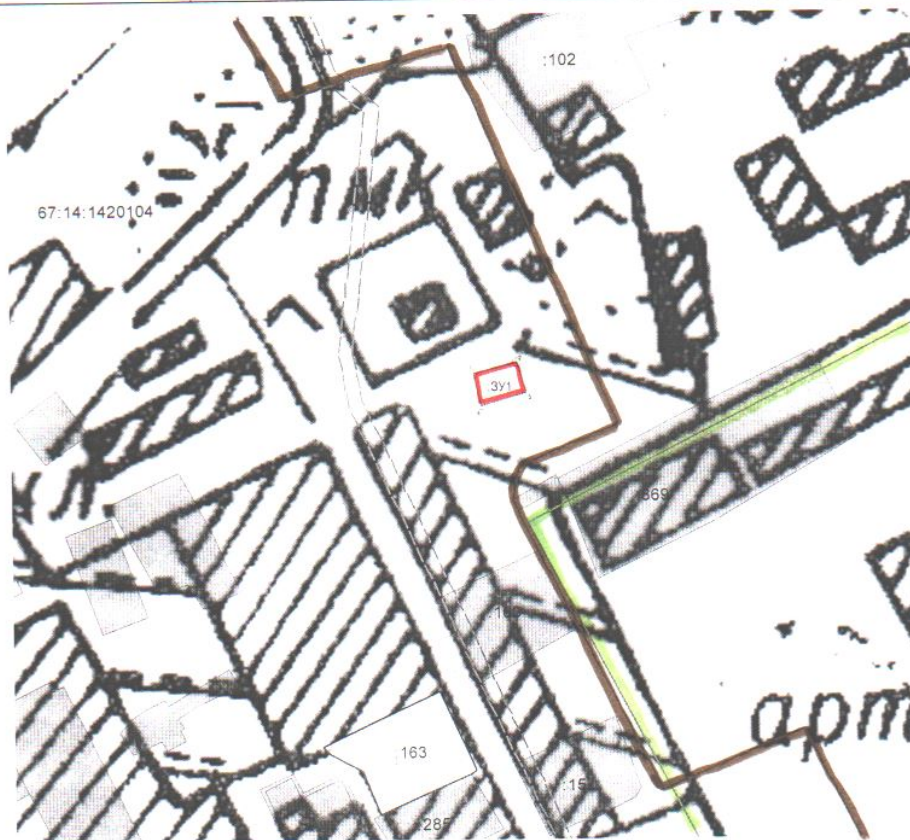

Масштаб 1 : 2000

Условные обозначения:

67:14:1420104:93 - кадастровый номер земельного участка, сведения об уточненных границах которого имеются в ГКН

- граница образуемого земельного участка

- граница земельного участка, сведения о которой имеются в ГЗК

- граница кадастрового квартала, сведения о которой имеются в ГЗК

- граница охранной зоны, сведения о которой имеются в ГЗК

4 - обозначение характерной точки границы образуемого участка