

СХЕМА РАСПОЛОЖЕНИЯ ПРОЕКТИРУЕМОГО ЛЕСНОГО УЧАСТКА

Субъект Российской Федерации

Смоленская область

Муниципальное образование

Починковский район

Категория земель

Земли лесного фонда

Лесничество (лесопарк)

Починковское лесничество


Участковое лесничество, квартал,
лесотаксационный выдел

Беликское участковое лесничество, КХ «Шмаково»,
квартал 10, выдел 14ч.

Масштаб 1: 10 000

№ п/п	Кадастровый номер или обозначение земельного участка	Площадь (Р), кв.м.
1	2	3
1	67:14:0000000:271/чзу1	5124

Проектируемый лесной участок образуется путем установления публичного сервитута на часть земельного участка с кадастровым номером 67:14:0000000:271

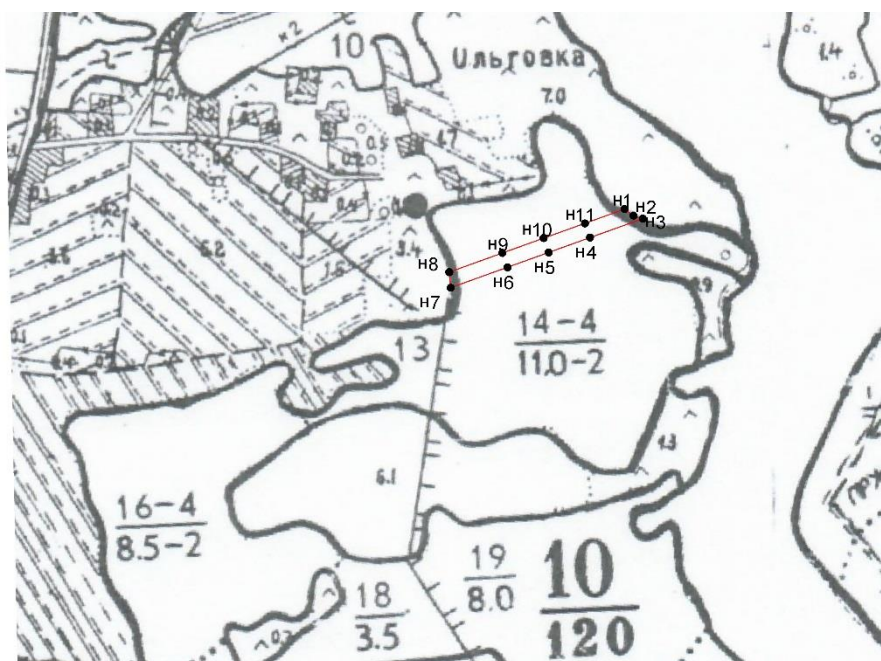

Условные обозначения:

- n1 - обозначение характерной точки границы, образуемой частью лесного участка
- - обозначение образуемой части лесного участка и её границы, подлежащие установлению сервитута

67:14:0000000:271/чзу1						
№	X	Y	Отрезок	Румб	Направление	Длина(м)
n1	408884,86	1285800,25				
n2	408876,41	1285811,98	n1-n2	54°,13'55"	ЮВ	14,46
n3	408872,21	1285824,22	n2-n3	71°,03'40"	ЮВ	12,94
n4	408847,30	1285754,80	n3-n4	70°,15'38"	ЮЗ	73,75
n5	408827,69	1285700,21	n4-n5	70°,14'26"	ЮЗ	58,01
n6	408808,06	1285645,64	n5-n6	70°,12'55"	ЮЗ	57,99
n7	408781,11	1285570,71	n6-n7	70°,13'04"	ЮЗ	79,63
n8	408801,71	1285568,89	n7-n8	5°,02'56"	СЗ	20,68
n9	408826,88	1285638,87	n8-n9	70°,13'04"	СВ	74,37
n10	408846,51	1285693,45	n9-n10	70°,13'07"	СВ	58,00
n11	408866,12	1285748,04	n10-n11	70°,14'26"	СВ	58,01
n1	408884,86	1285800,25	n11-n1	70°,15'19"	СВ	55,47

Согласовано:

Лицо, ответственное за подготовку проектной документации лесного участка,
представителя органа государственной власти, органа местного самоуправления,
утверждающего проектную документацию лесного участка

(подпись)

Ф.И.О.

Заинтересованное лицо
(представитель заинтересованного лица)

(подпись)

Ф.И.О.