

(наименование документа об утверждении, включая наименования

органов государственной власти или органов местного

самоуправления, принявших решение об утверждении схемы

или подписавших соглашение о перераспределении земельных участков)


от _____ N _____

Схема расположения земельного участка или земельных участков на кадастровом плане территории

Условный номер земельного участка _____

Площадь земельного участка: 67:14:0000000:184/чзу1 - 742 м²

Обозначение характерных точек границ	Координаты, м	
	X	Y
1	2	3
1	407898.92	1248734.05
2	407908.60	1248753.82
3	407871.90	1248771.77
4	407875.59	1248762.69
5	407871.16	1248747.65

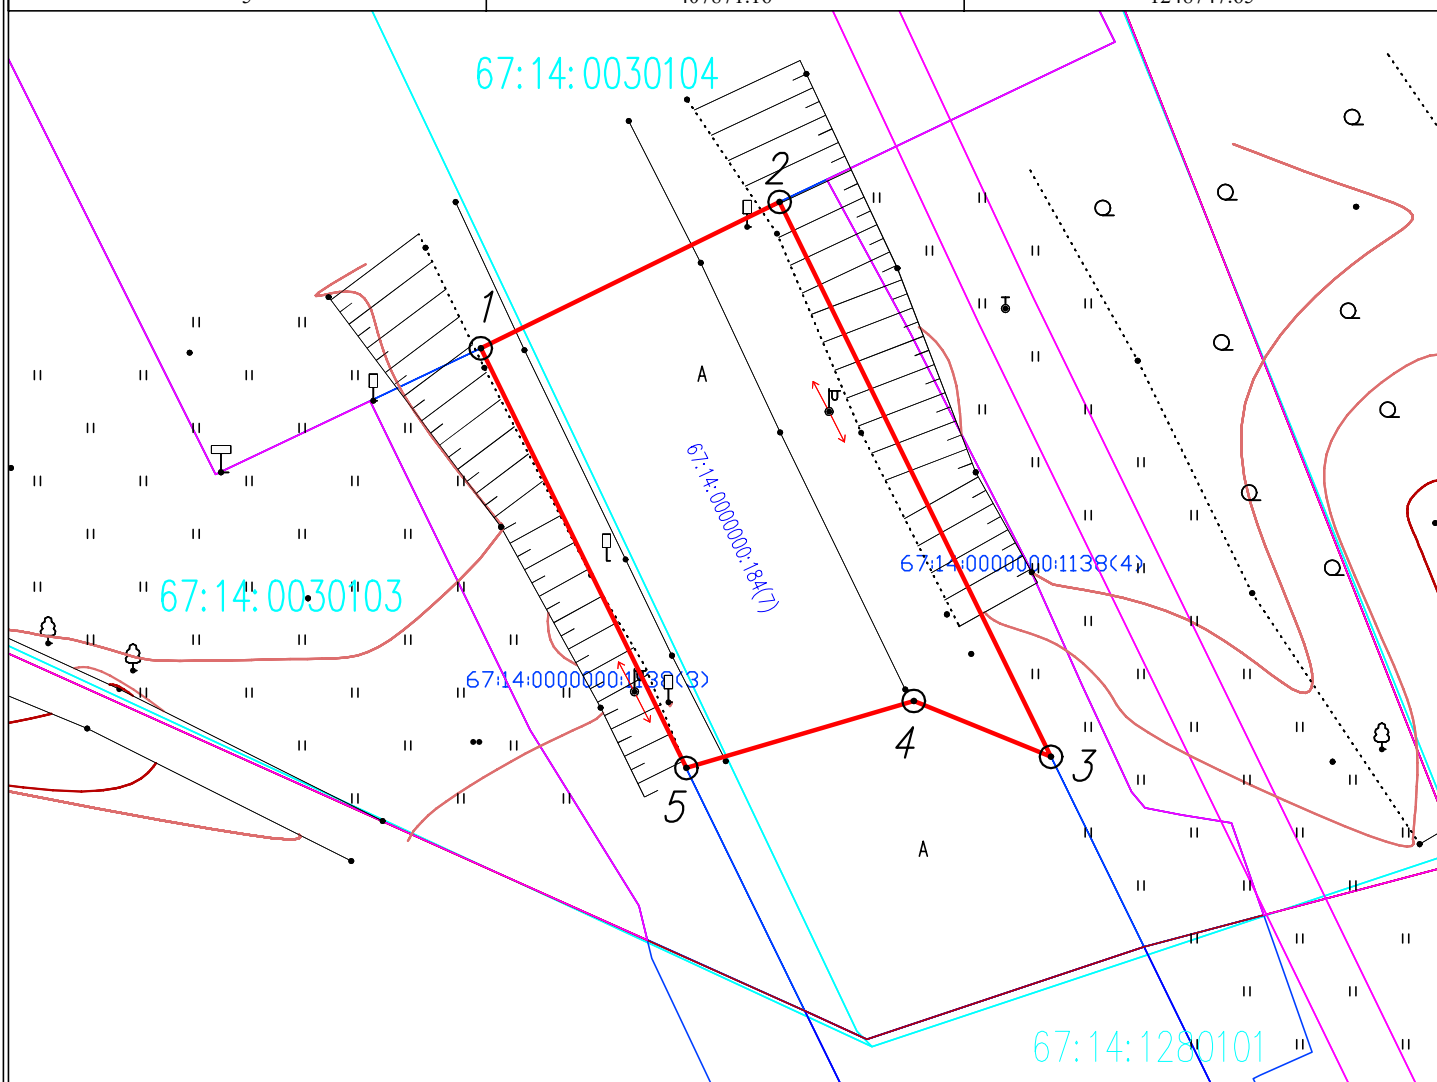

Масштаб 1:500

- :95 - границы земельных участков, сведения о которых содержатся в ЕГРН
- :18 - контура зданий, сооружений, объектов незавершенного строительства, сведения о которых содержатся в ЕГРН
- 67:14:0030104 - границы кадастрового квартала
- 67:14-6.661 - границы зон с особыми условиями использования территории, территориальных зон, сведения о которых содержатся в ЕГРН

- :184/чзу1 - границы и обозначение образуемой части земельного участка
- 1 - обозначение характерной точки образуемой части земельного участка