


# Чертеж земельных участков и их частей

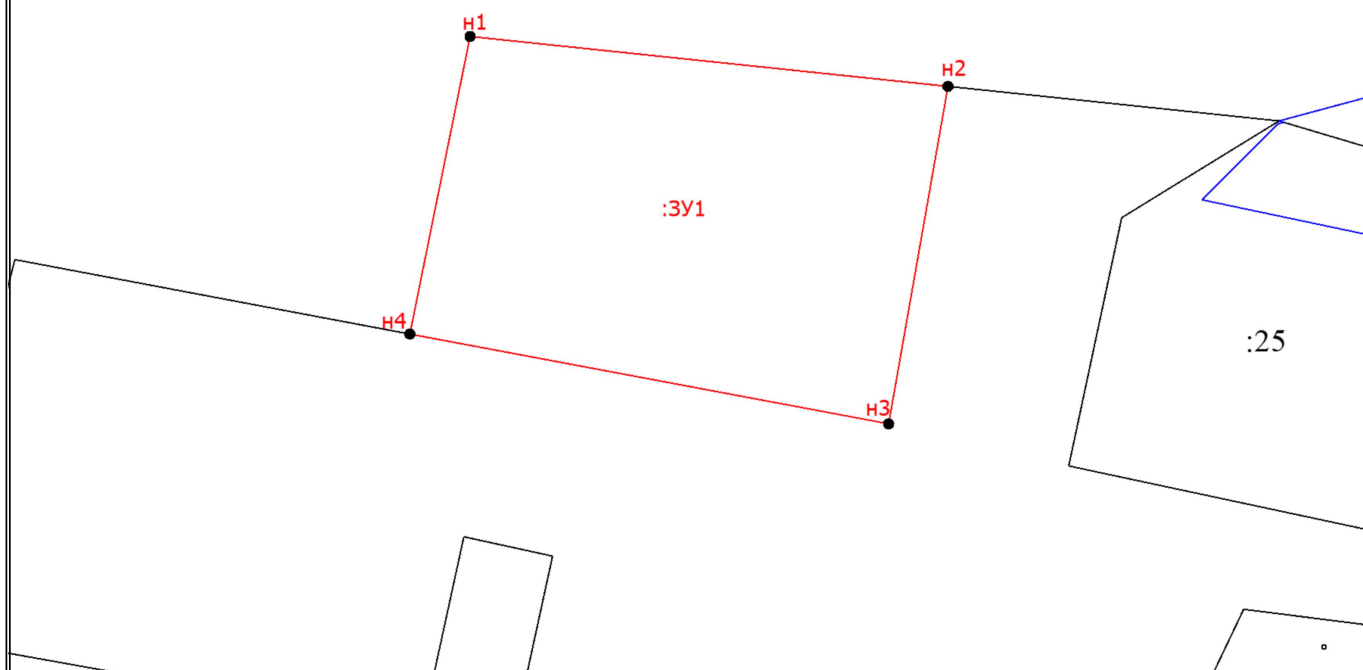











:213

67:14:1820101



Масштаб 1:500

## Условные обозначения

-  - Существующая часть границы, сведения о которой достаточны для определения ее местоположения
-  - Вновь образованная часть границы, сведения о которой достаточны для определения ее местоположения
-  - Характерная точка границы, сведения о которой позволяют однозначно определить ее положение на местности
-  - Обозначение новой характерной точки
-  - образуемый земельный участок
-  - Часть контура, образованного проекцией существующего наземного конструктивного элемента здания, сооружения, объекта незавершенного строительства
-  - Граница муниципального образования
-  - Граница зоны с особыми условиями
-  - Граница кадастрового квартала
-  - Номер кадастрового квартала

Утверждена

(наименование документа об утверждении, включая наименования

органов государственной власти или органов местного

самоуправления, принявших решение об утверждении схемы

или подписавших соглашение о перераспределении земельных участков)

от

№

Схема расположения земельного участка или земельных участков  
на кадастровом плане территории

Условный номер земельного участка :ЗУ1

Площадь земельного участка 681 м²

Обозначение характерных точек границ	Координаты, м	
	X	Y
1	2	3
1	410805.39	1254820.21
2	410802.09	1254851.79
3	410779.80	1254847.87
4	410785.73	1254816.23
1	410805.39	1254820.21