



Ситуационный план земельного участка,
расположенного по адресу: Смоленская область, Починковский район,
Стодолищенское сельское поселение, поселок Стодолище, улица Титова

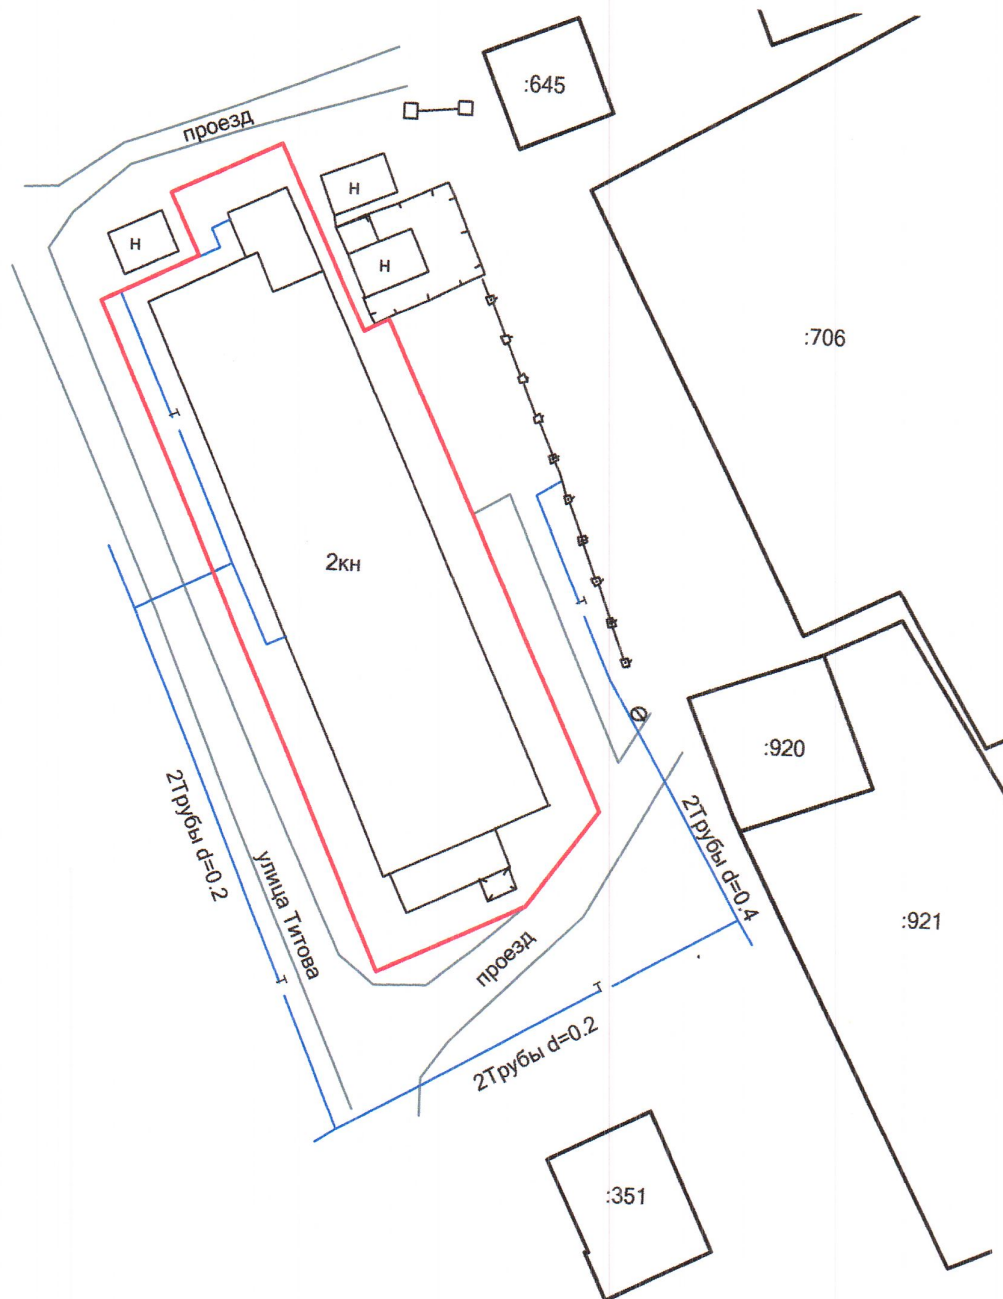

Масштаб 1:500

Условные обозначения:

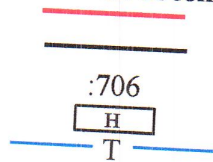

- граница образуемого земельного участка
- границы земельных участков по сведениям ЕГРН
- кадастровые номера земельных участков по сведениям ЕГРН
- нежилое здание
- теплосеть

Кадастровый инженер



Иванов К.В.



m-1

ООО «СМОЛЕНСКОЕ БЮРО СТРОИТЕЛЬНЫХ УСЛУГ»

Место нахождения: 214025, Смоленская область, г. Смоленск,
ул. Нормандия-Неман, д. 33

Контактная информация: Тел.: +7 (4812) 77-00-55, сот. 40-39-16
www.smolbsu.ru, smolbsu@mail.ru

**Схема расположения земельного участка на кадастровом плане территории
(образование земельного участка из земель неразграниченной государственной
собственности)**

Адрес расположения земельного участка: Смоленская область, Починковский
район, Стодолищенское сельское поселение, поселок Стодолище, улица Титова.

Сведения о разработчике схемы:

Общества с ограниченной ответственностью «Смоленское БСУ»

Контактный телефон: 8(4812)770055

Почтовый адрес: 214025, г. Смоленск, ул. Нормандия-Неман, д. 33.

Директор:

ООО «Смоленское БСУ»



М.П.

(подпись)

Богданов Д.А.

Дата: 04.12.2019

г. Смоленск, 2019 год

Утверждена

(наименование документа об утверждении, включая наименования

органов государственной власти или органов местного

самоуправления, принявших решение об утверждении схемы или

подписавших соглашение о перераспределении земельных участков)


от _____ № _____

Схема расположения земельного участка на кадастровом плане территории

Условный номер земельного участка

Площадь земельного участка 947 м²

| Обозначение характерных точек границы | Координаты, м | |
|---------------------------------------|---------------|--------------|
| | X | Y |
| 1 | 2 | 3 |
| н1 | 394 011,92 | 1 260 978,86 |
| н2 | 393 999,09 | 1 260 985,02 |
| н3 | 393 999,99 | 1 260 986,83 |
| н4 | 393 966,22 | 1 261 002,93 |
| н5 | 393 959,36 | 1 260 998,10 |
| н6 | 393 954,41 | 1 260 987,64 |
| н7 | 394 000,46 | 1 260 966,52 |
| н8 | 394 003,79 | 1 260 973,30 |
| н9 | 394 008,21 | 1 260 971,16 |
| н1 | 394 011,92 | 1 260 978,86 |

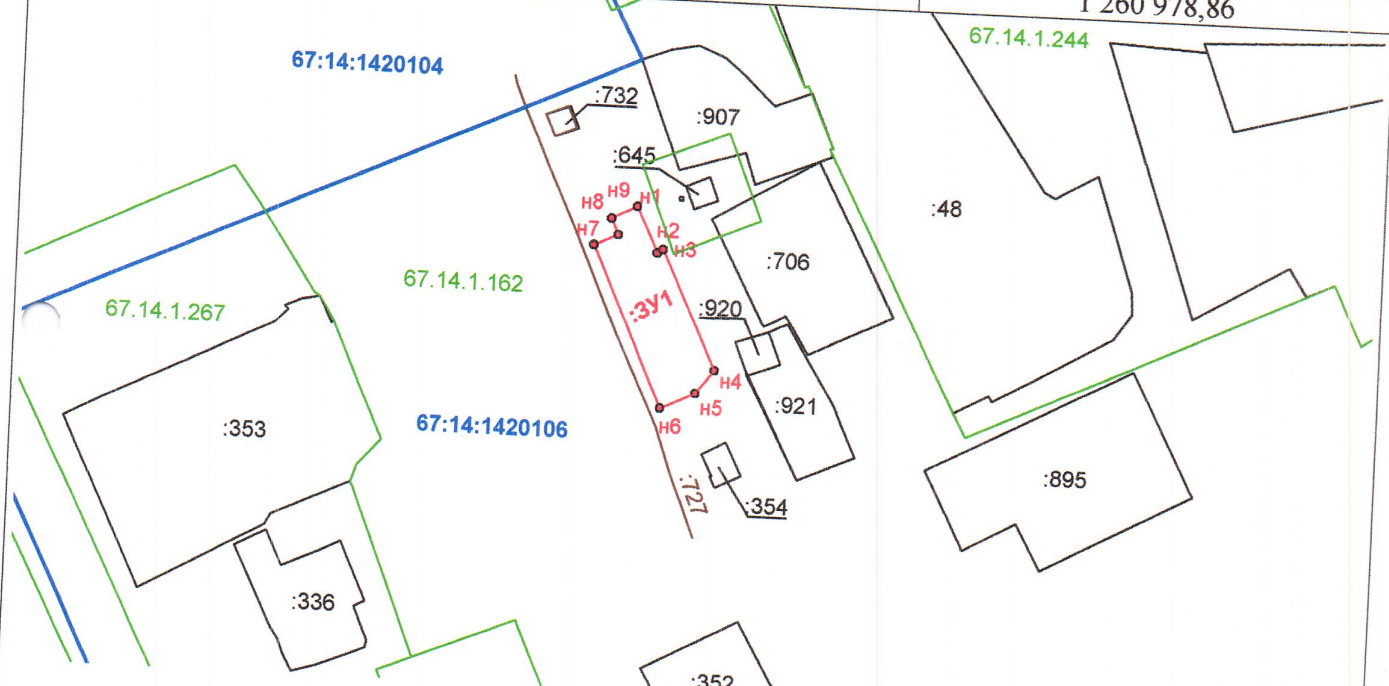

Масштаб 1:2000

Условные обозначения:

• н1, н2, ..., нп

• 1, 2, 3, ..., п
:706

:3У1

67:14:1420106

- вновь образованная часть границы, сведения о которой достаточны для определения ее местоположения
- характерная точка границы земельного участка, установленная при проведении кадастровых работ.
- существующая часть границы, включенная в ЕГРН
- характерная точка границы, установленная в соответствии с фед. законодательством и включенная в ЕГРН
- обозначения земельных участков и ОКС, границы которых уточнены в базе ЕГРН
- обозначение вновь образованного земельного участка
- граница зоны с особыми условиями использования территории, территориальной зоны по сведениям ЕГРН
- граница кадастрового квартала
- кадастровый номер кадастрового квартала