


КАРТА РАЗМЕЩЕНИЯ РЕКЛАМНЫХ КОНСТРУКЦИЙ
г. ПОЧИНОК ПОЧИНКОВСКОЕ ГОРОДСКОЕ ПОСЕЛЕНИЕ ПОЧИНКОВСКОГО РАЙОНА СМОЛЕНСКОЙ ОБЛАСТИ

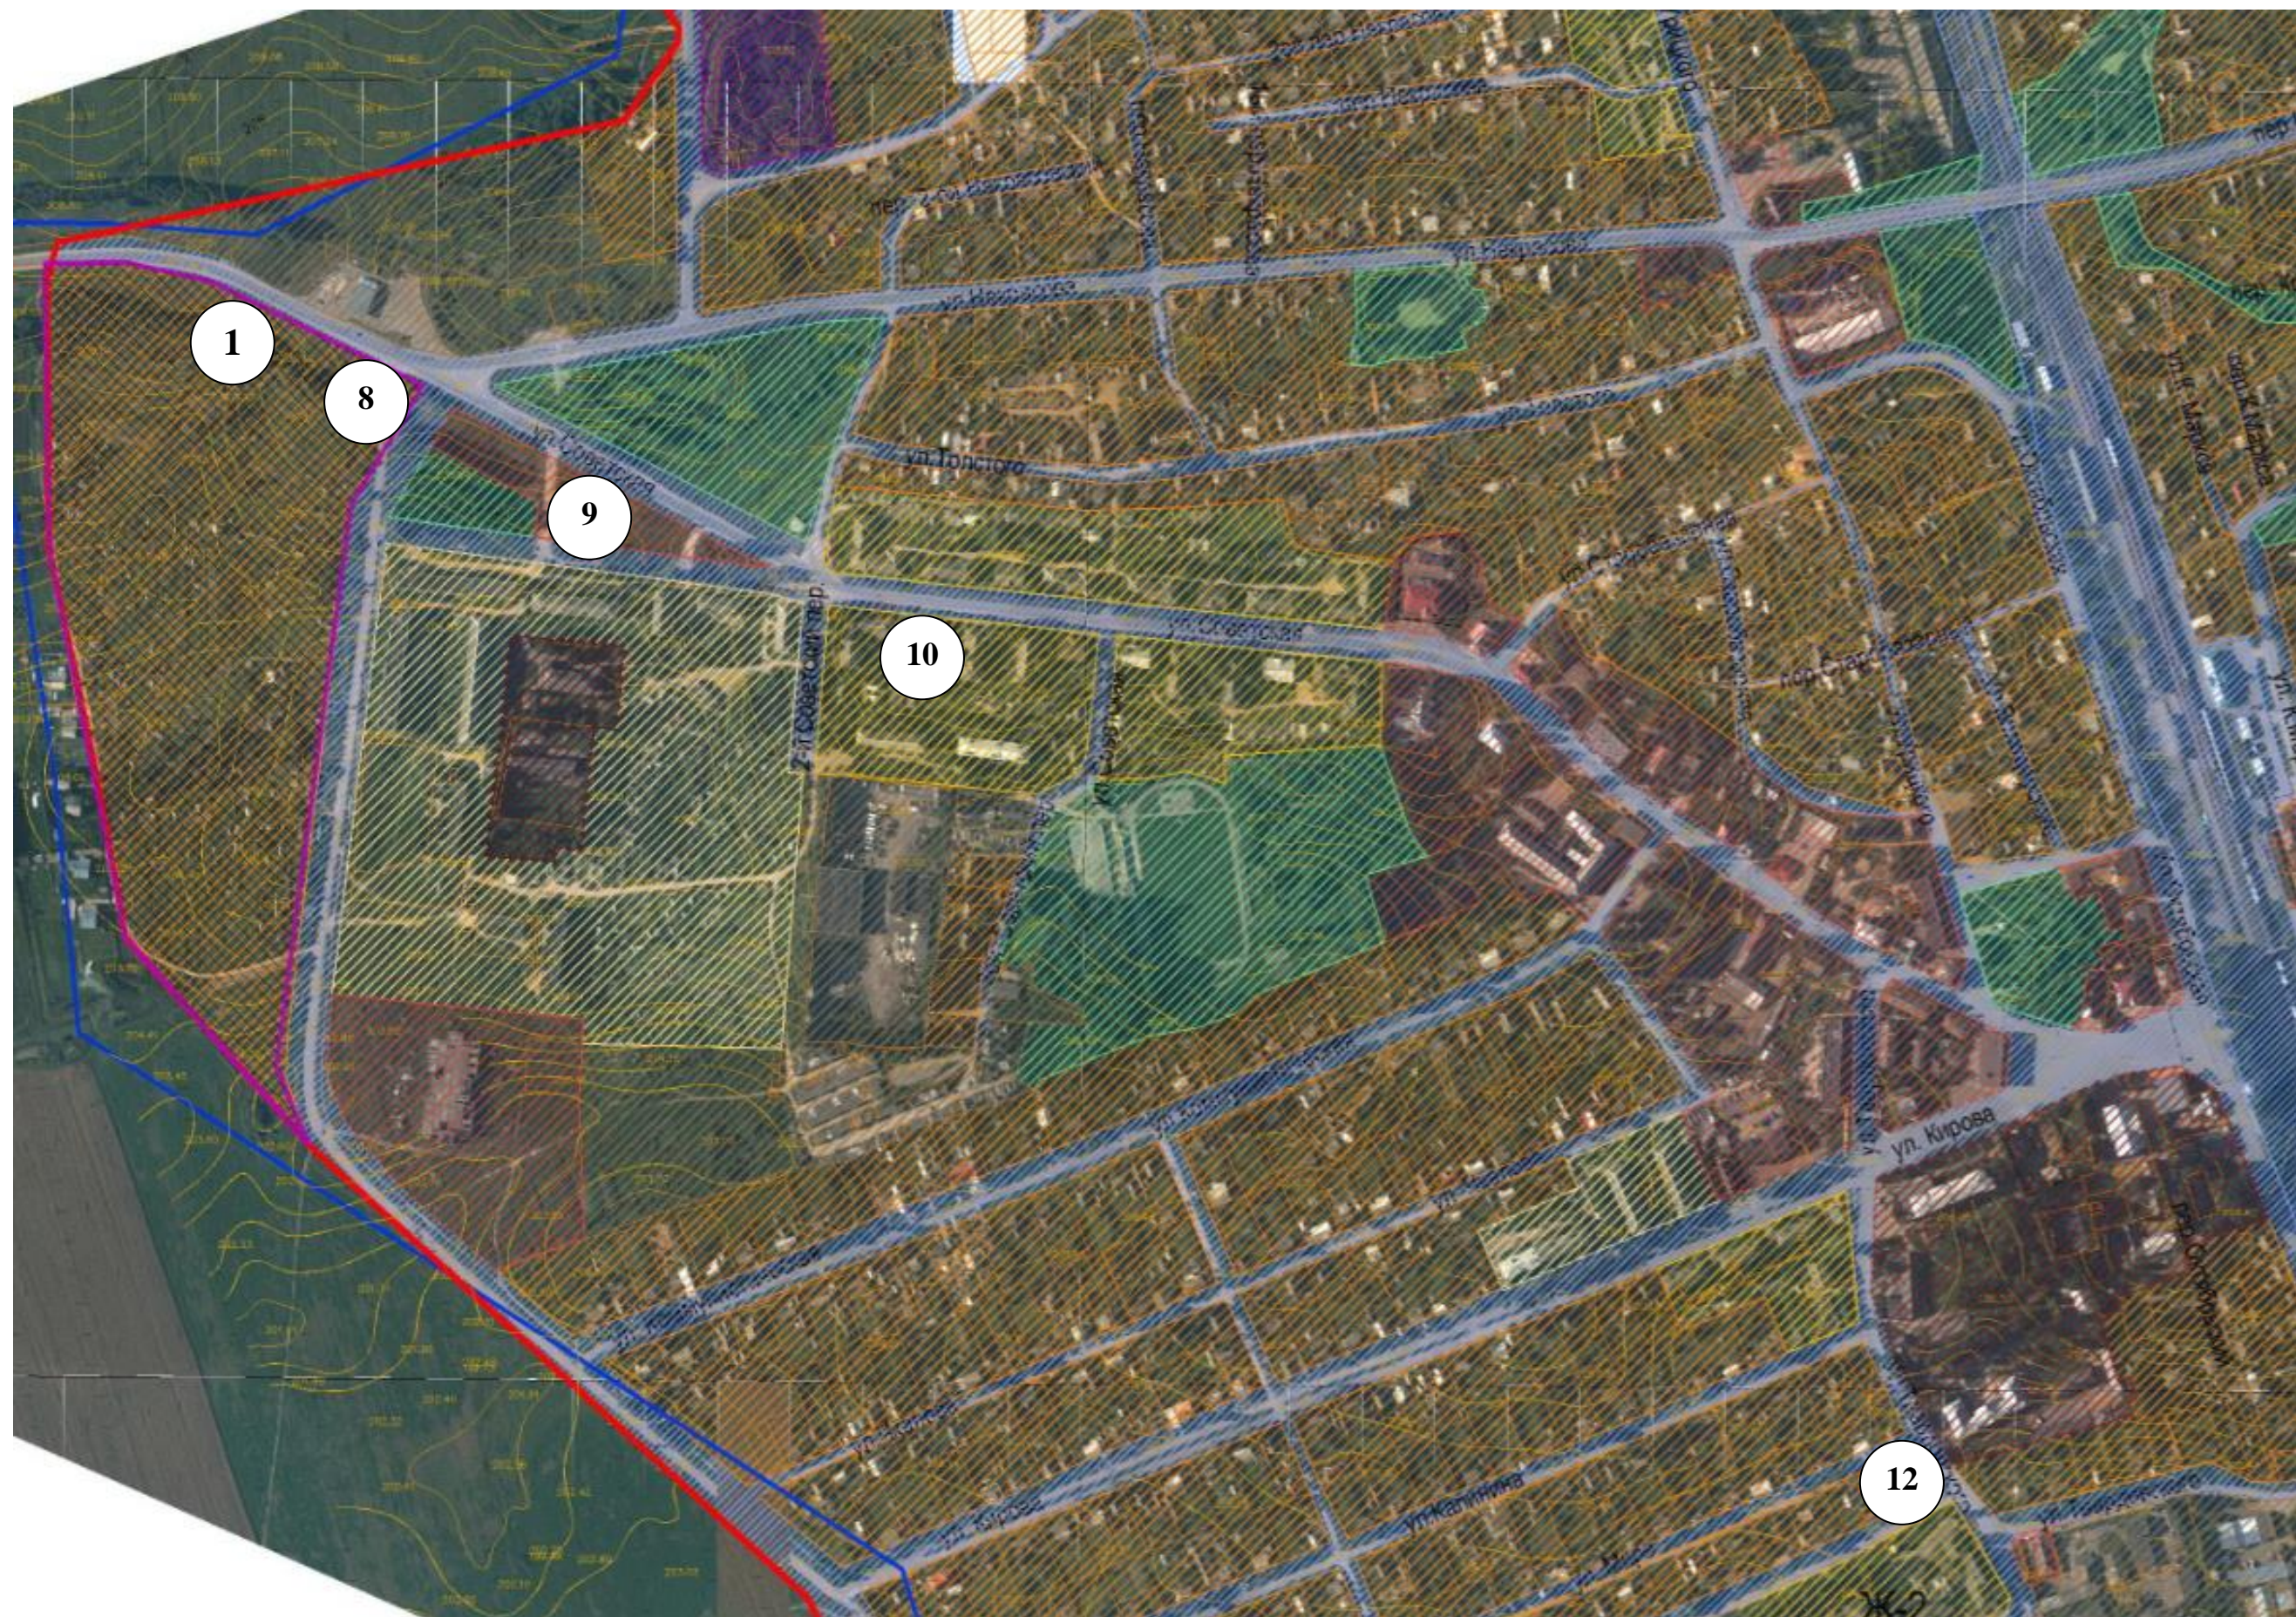

УСЛОВНЫЕ ОБОЗНАЧЕНИЯ:

1	Рекламная конструкция щит 3 х 6м	Ж-1	Зона застройки индивидуальными жилыми домами и блокированными жилыми домами
8	Рекламная конструкция щит 2 х 3м	Ж-2	Зона застройки многоквартирными жилыми домами без приквартирных участков
9	Рекламная конструкция панель-кронштейн на опоре уличного освещения 1,2 х 0,8м	Ж-3	Зона застройки многоквартирными многоквартирными жилыми домами
10	Рекламная конструкция панель-кронштейн на опоре уличного освещения 1,2 х 0,8м	ОД-1	Зона объектов многофункционального административно-делового и общественного назначения
12	Рекламная конструкция панель-кронштейн на опоре уличного освещения 3,0 х 1,5м	ОД-2	
		Р-1	Зона городских парков общественного пользования
		Т-1	Зона автомобильных дорог, инженерных коммуникаций
		П-1,2	Зона производственных и коммунально-складских объектов