



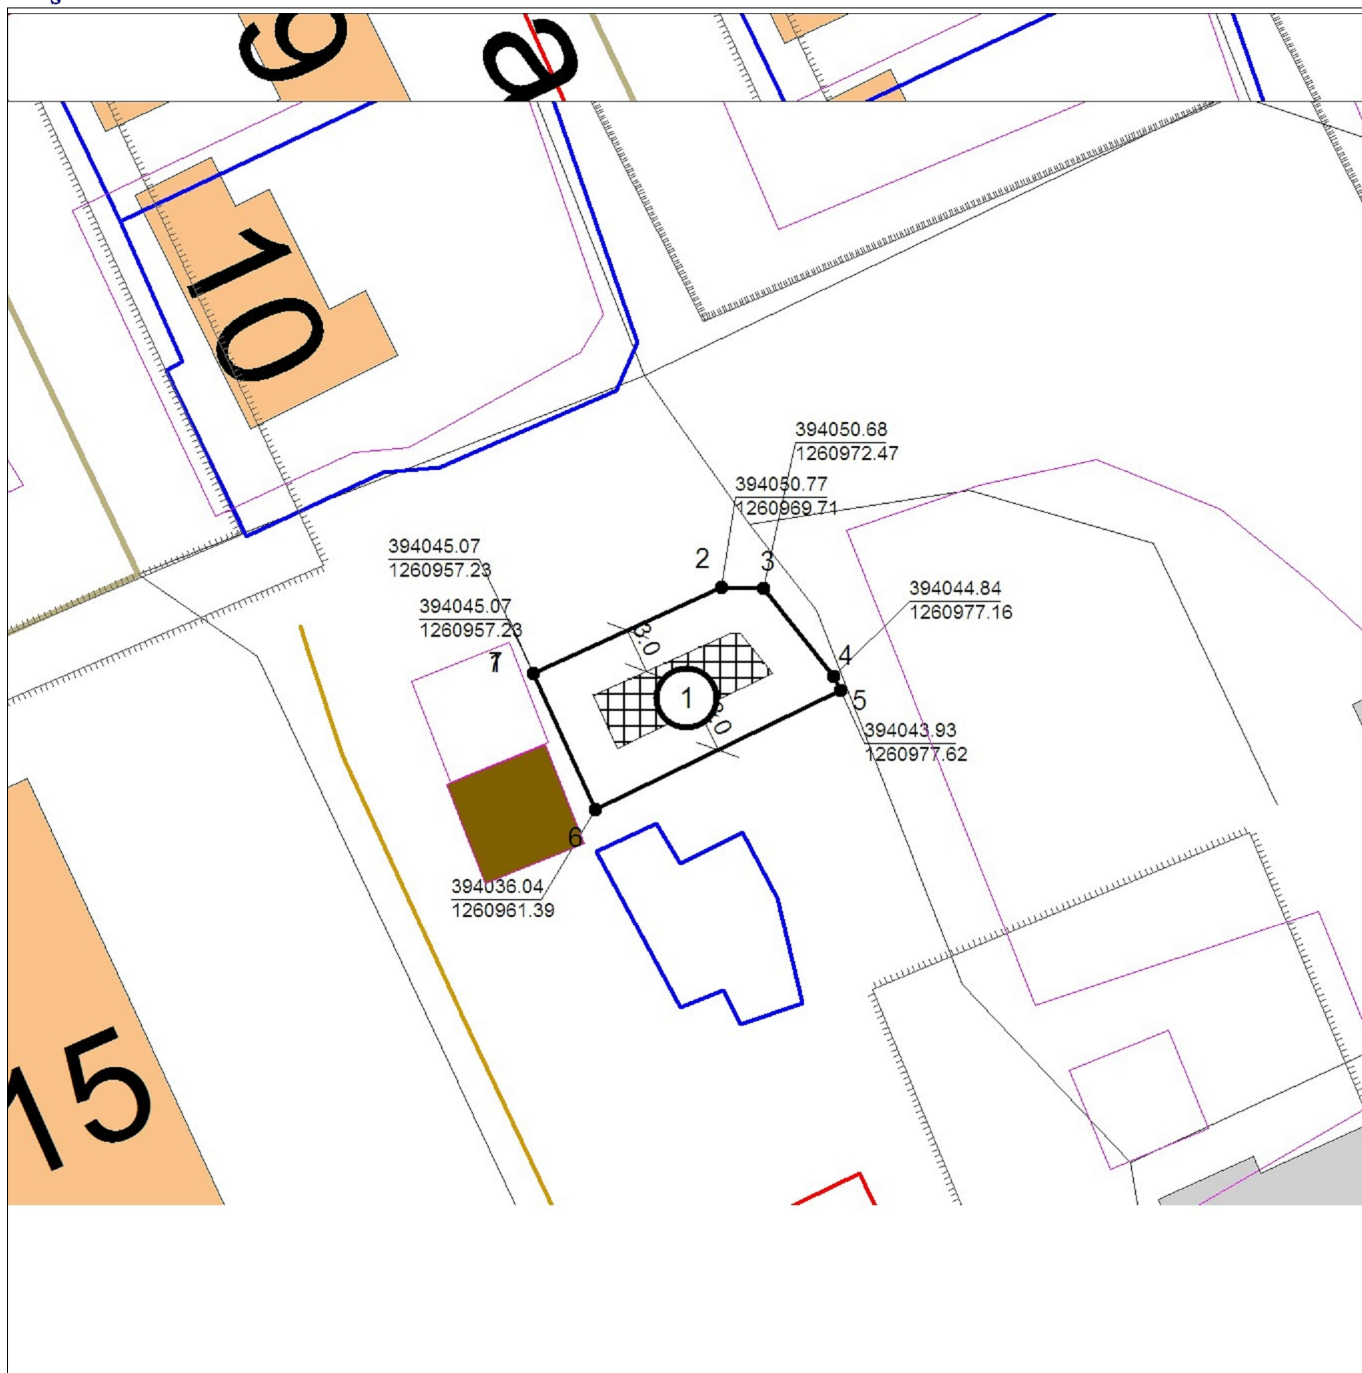

# Чертёж градостроительного плана земельного участка и линий градостроительного регулирования



## УСЛОВНЫЕ ОБОЗНАЧЕНИЯ:

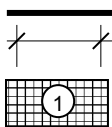

- границы земельного участка
- минимальные отступы от границ земельного участка для разрешения размещения кап. зданий
- границы, в пределах которых разрешается строительство ОКС

## ОПИСАНИЕ ГРАНИЦ:

от 1 до 1 -

Площадь 164,79 кв.м

Масштаб 1:500

Должность	Ф.И.О.	Подпись	Дата	Наименование	Стадия	Лист	Листов
Заместитель Главы муниципального образования "Починковский район" Смоленской области	Зыкова Е.А.		09.06.2023	ГРАДОСТРОИТЕЛЬНЫЙ ПЛАН земельного участка с кадастровым номером 67:14:1420106:1084	Администрация муниципального образования «Починковский район» Смоленской области	1	1
Главный специалист - архитектор Отдела строительства и ЖКХ Администрации	Кушпет М.Н.		09.06.2023				