

МО ПОЧИНКОВСКИЙ РАЙОН

СХЕМА СОВРЕМЕННОГО СОСТОЯНИЯ И
ИСПОЛЬЗОВАНИЯ ТЕРРИТОРИИ М 1:50 000

КАРДЫМОВСКИЙ РАЙОН

СХЕМА РАЗМЕЩЕНИЯ МО ПОЧИНКОВСКИЙ
РАЙОН В СТРУКТУРЕ СМОЛЕНСКОЙ ОБЛАСТИ



МОНАСТЫРЩИНСКИЙ РАЙОН

СМОЛЕНСКИЙ РАЙОН


ГЛИЧКОВСКИЙ РАЙОН

ЕЛЬНИНСКИЙ РАЙОН

ХИСЛАВИЧСКИЙ РАЙОН

РОСЛАВЛЬСКИЙ РАЙОН

ШУМЯЧСКИЙ РАЙОН

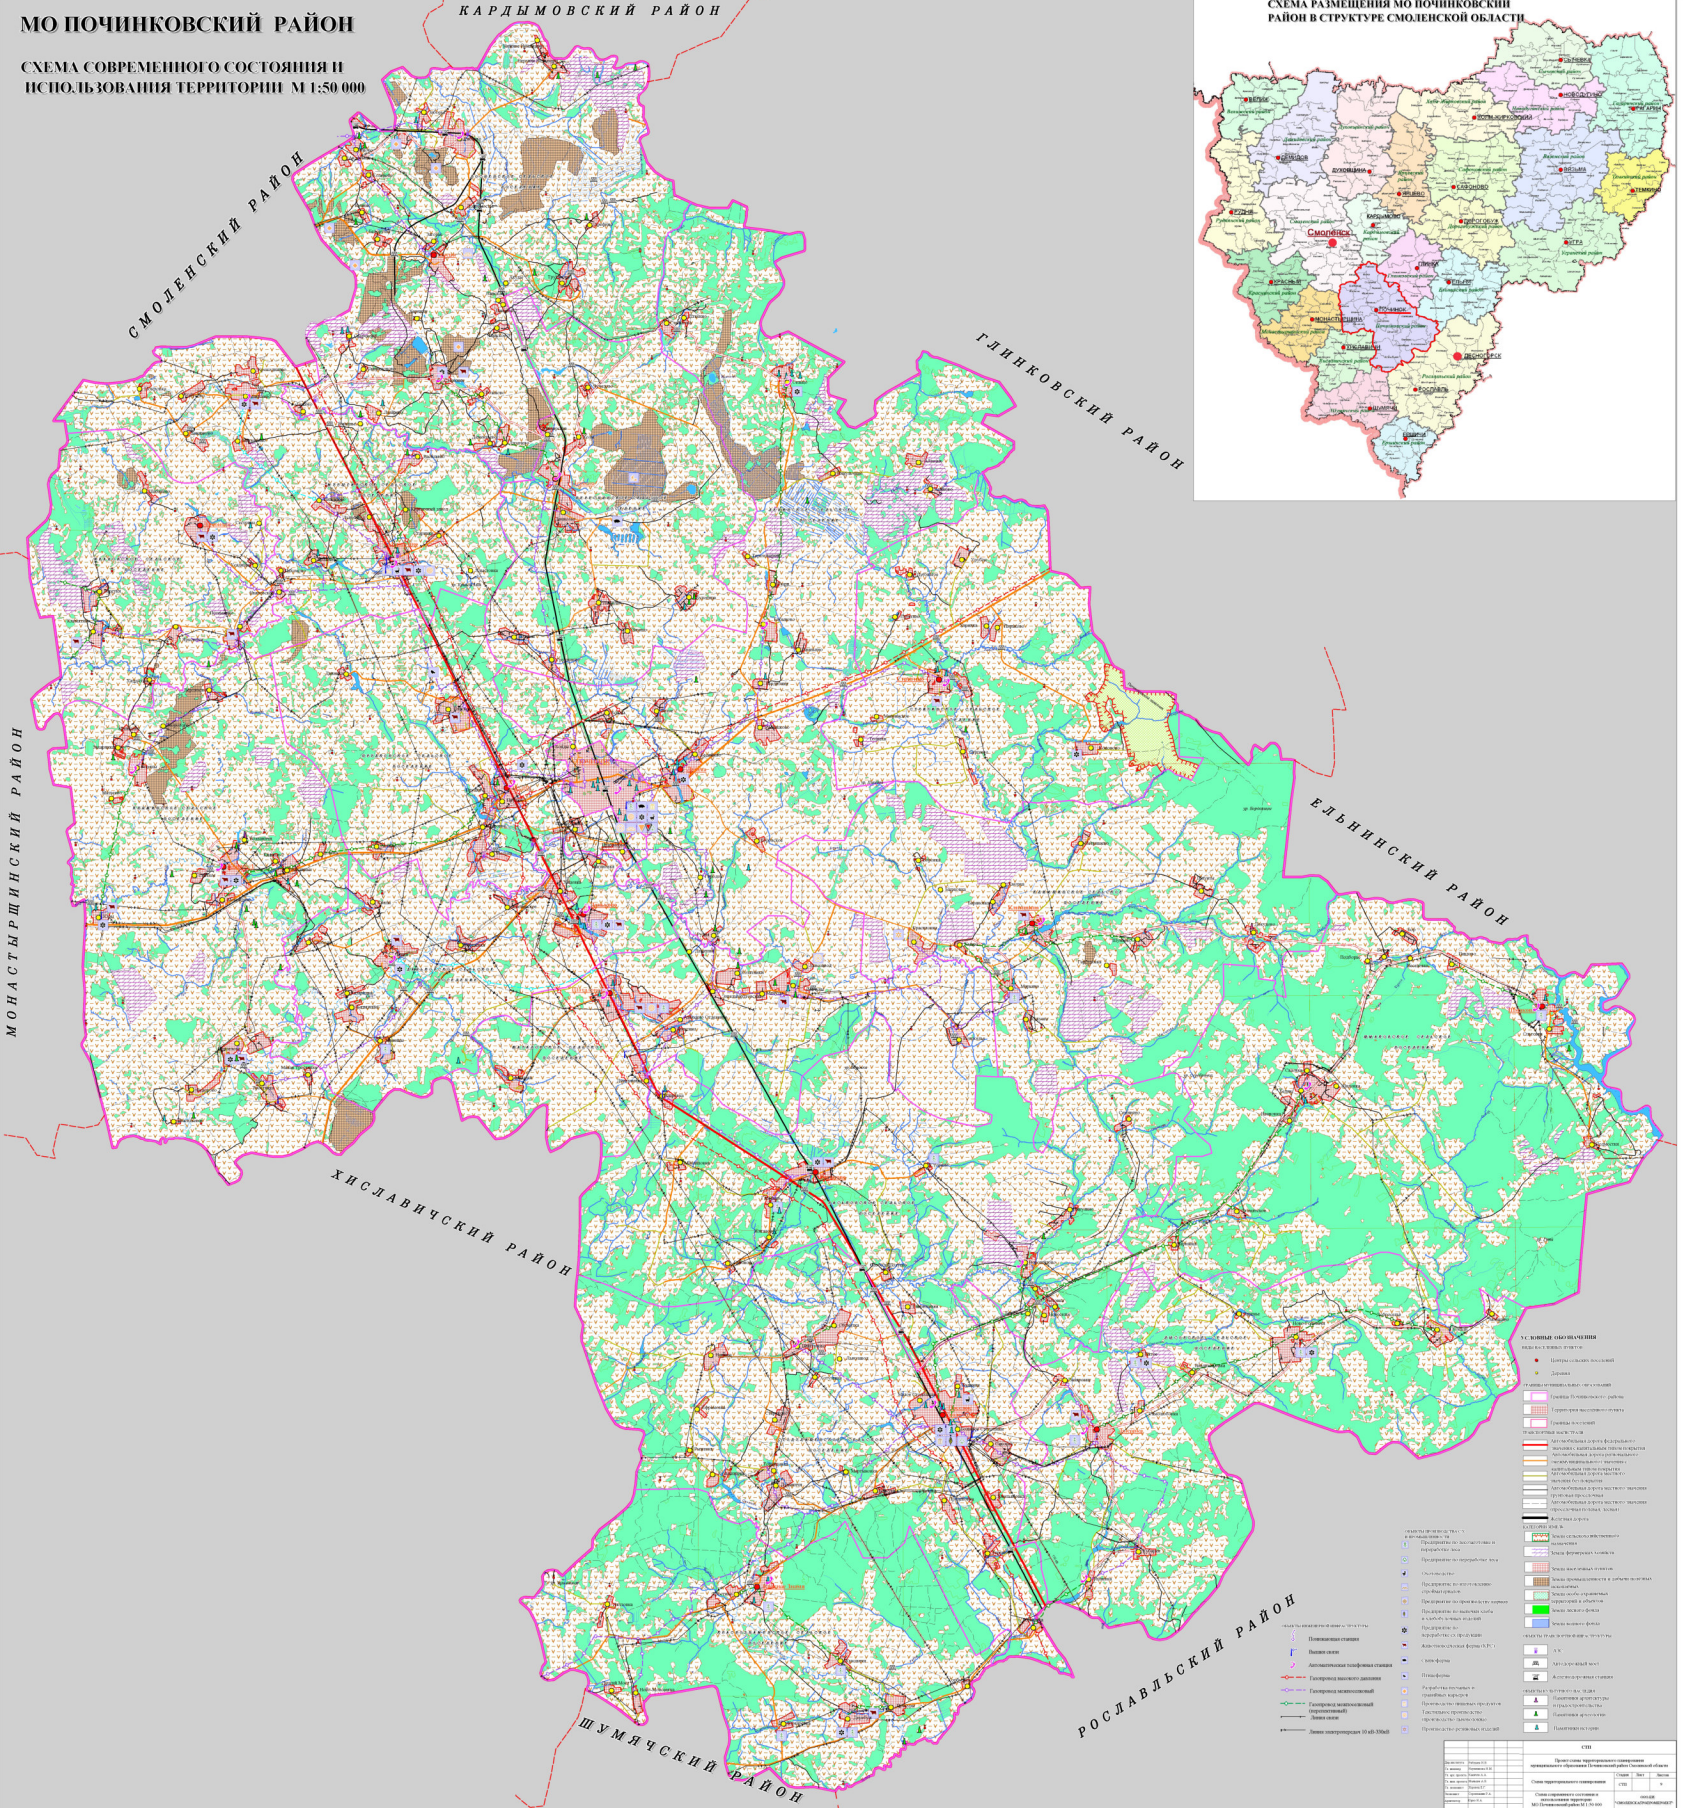

УСЛОВНЫЕ ОБОЗНАЧЕНИЯ

- Селенский район
- Смоленский район
- Сурожский район
- Сухиничский район
- Сычевский район
- Тверской район
- Угличский район
- Хиславичский район
- Холмский район
- Шумячский район
- Ярковский район

№	Наименование	Символ
1	Генеральный план	[Symbol]
2	Схема размещения МО	[Symbol]
3	Схема современного состояния и использования территории	[Symbol]
4	Схема размещения объектов культурного наследия	[Symbol]
5	Схема размещения объектов культурного наследия	[Symbol]
6	Схема размещения объектов культурного наследия	[Symbol]
7	Схема размещения объектов культурного наследия	[Symbol]
8	Схема размещения объектов культурного наследия	[Symbol]
9	Схема размещения объектов культурного наследия	[Symbol]
10	Схема размещения объектов культурного наследия	[Symbol]