


**Схема границ проектируемой придомовой территории**  
по адресу: Российская Федерация, Смоленская область, Починковский район, Починковское  
городское поселение, г. Починок, ул. Пржевальского, участок 33

Разрешенное использование:  
Малоэтажная многоквартирная жилая застройка  
Кадастровый номер: 67:14:0000000  
Территориальная зона: Ж-1  
Категория земель: земли населенных пунктов

Площадь участка: 1300 кв.м

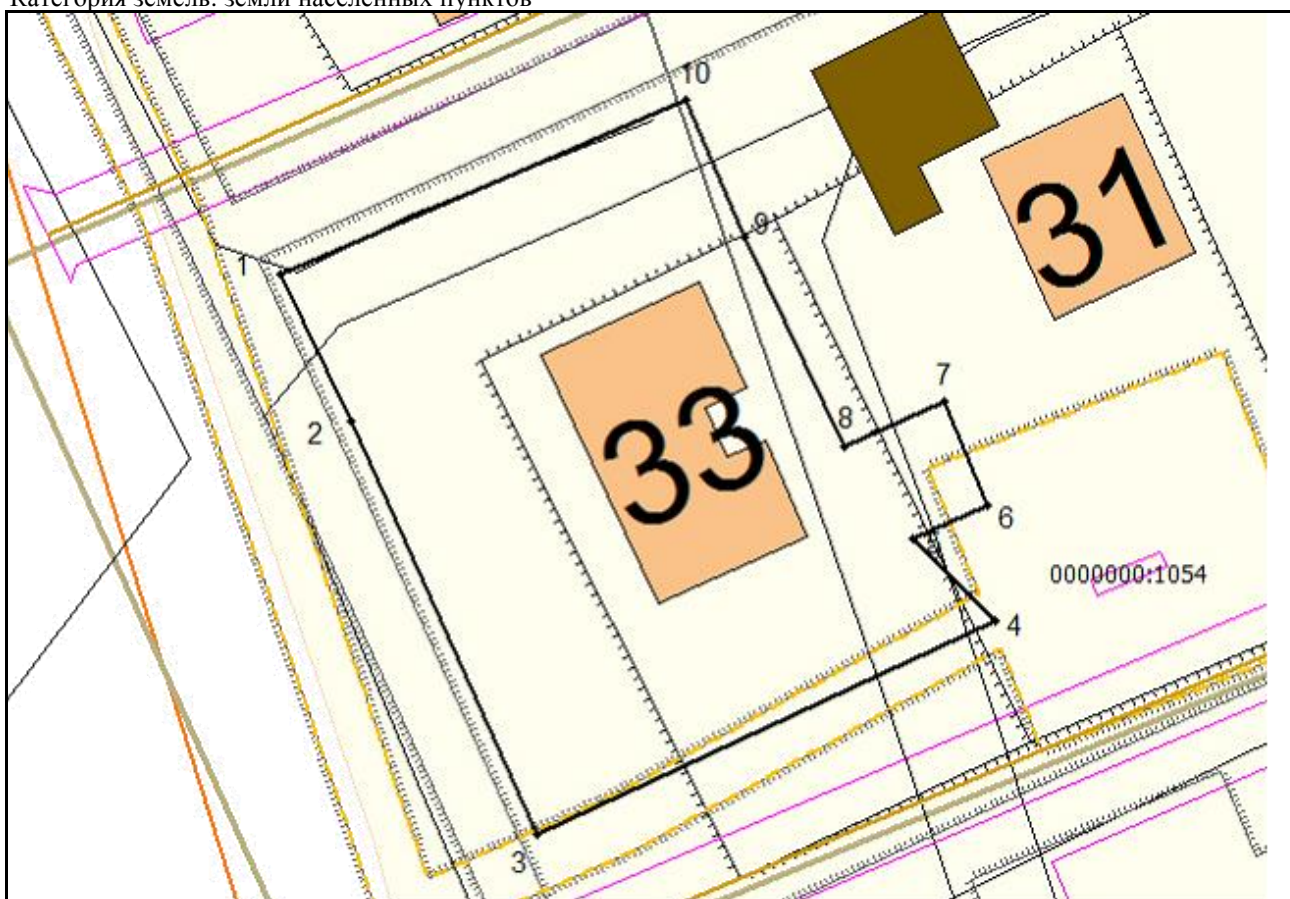

№ п/п	Полигон	Узел	X	Y	Расстояние между точками, м.
1	1	1	417519,50	1246527,16	
2	1	2	417509,63	1246532,03	11,01
3	1	3	417481,61	1246544,60	30,71
4	1	4	417496,09	1246575,57	34,19
5	1	5	417501,63	1246570,06	7,81
6	1	6	417503,87	1246575,06	5,48
7	1	7	417510,91	1246572,10	7,64
8	1	8	417507,90	1246565,33	7,41
9	1	9	417522,05	1246558,62	15,66
10	1	10	417531,33	1246554,69	10,08
					29,96

**Масштаб 1:500**

