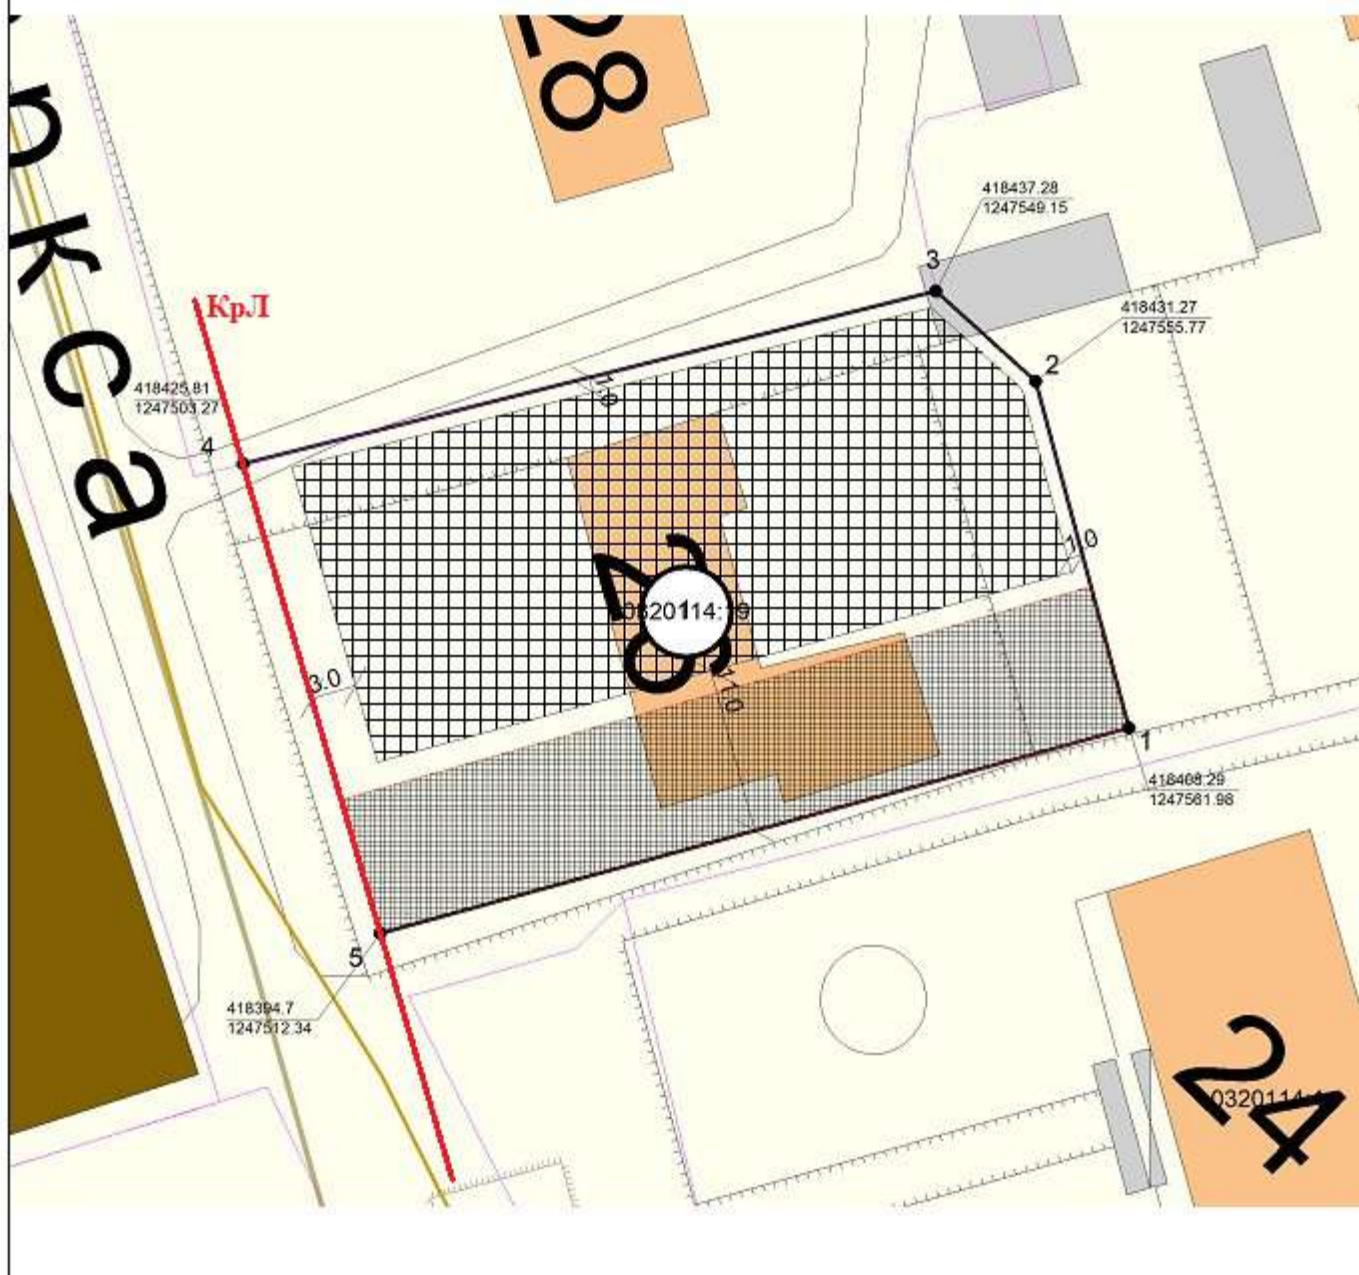


схемы отклонения от предельных параметров разрешенного строительства,
реконструкции объекта капитального строительства в части уменьшения минимального
отступа от красной линии (т.4,5) земельного участка с кадастровым номером
67:14:0320114:19 с 6м до 3м

**УСЛОВНЫЕ ОБОЗНАЧЕНИЯ:**

- границы земельного участка
- минимальные отступы от границ земельного участка для разрешения размещения кап. зданий
- место допускаемого размещения проектируемых зданий, строений, сооружений
- Охранная зона водопровода
- красная линия

ОПИСАНИЕ ГРАНИЦ:

- от 1 до 2 - земельный участок 67:14:0320114:210
- от 2 до 3 - земельный участок 67:14:0320114:210
- от 3 до 4 - земельный участок 67:14:0320114:33 (Детский сад №2)
- от 4 до 5 - автомобильная дорога ул. Карла Маркса
- от 5 до 1 - Школа искусств

Масштаб 1:500

Должность	Ф.И.О.	Подпись	Дата	Наименование	Стадия	Лист	Листов
			11.04.2019	Схемы отклонения от предельных параметров разрешенного строительства, реконструкции объекта капитального строительства в части уменьшения минимального отступа от красной линии земельного участка с кадастровым номером 67:14:0320114:19 с 6 м до 3 м		1	1
Главный специалист - архитектор Отдела градостроительной деятельности, транспорта, связи и ЖКХ	Е. А. Миллер		11.04.2019		Администрация муниципального образования «Починковский район» Смоленской области		