





Схема планировочной организации земельного участка М 1:500
кадастровый номер земельного участка 67:14:0320114:19

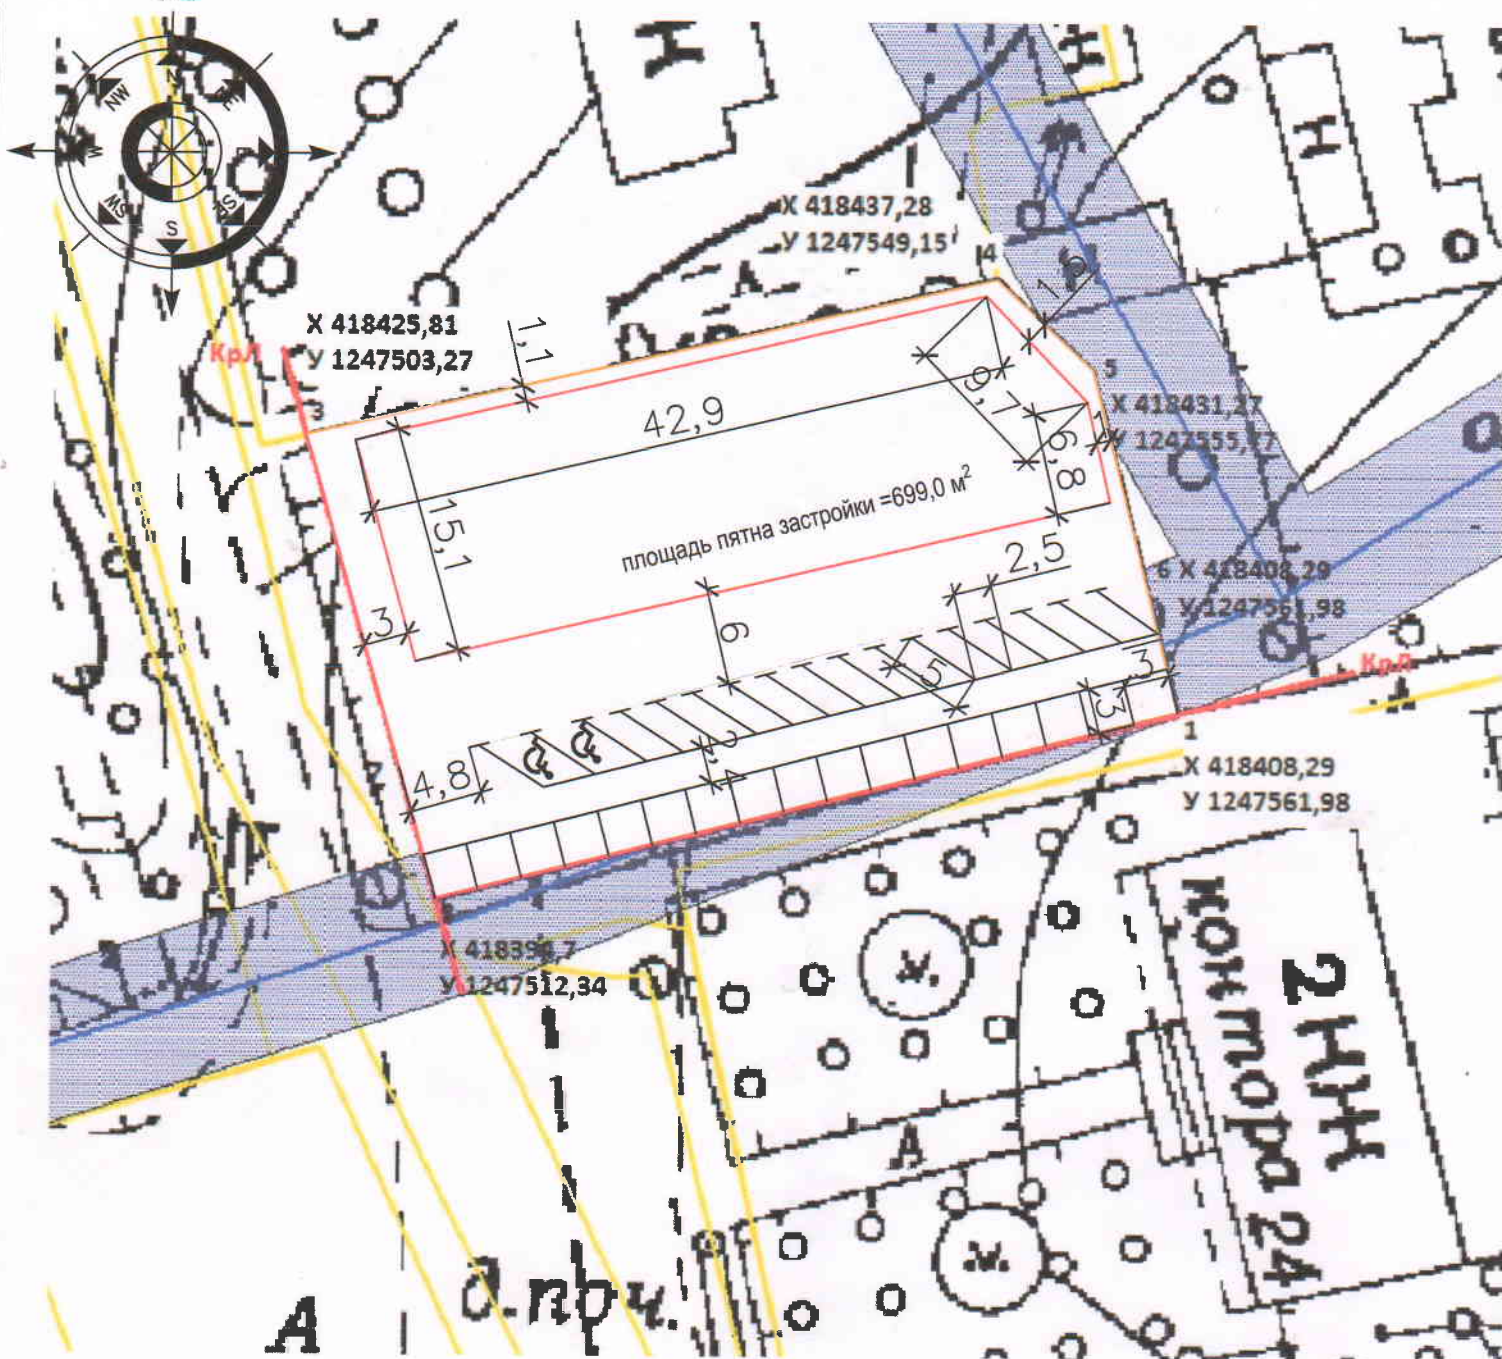

Примечание:

Схема планировочной организации земельного участка разработана на чертеже градостроительного плана № RU 67514101-76 от 06.07.2018 года, разработанного Администрацией муниципального образования "Починковский район" Смоленской области.

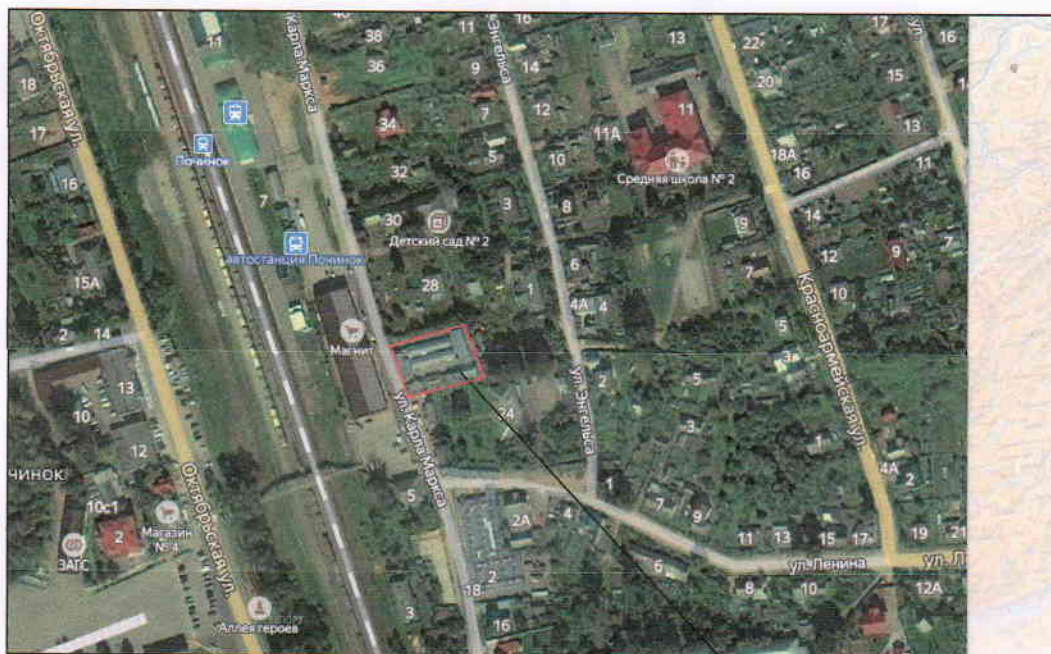


Ситуационный план



место размещения
земельного участка

Технико-экономические показатели

1. Площадь участка - 1630,0 м²
2. Площадь застройки торгового центра - 699,0 м²
3. Площадь застройки павильонов - 151,1 м²
4. Количество торговых павильонов - 17 шт.
5. Количество проектируемых парковочных мест - 16 мест, в том числе 2 места для маломобильной группы населения

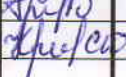						2019 - СПОЗУ			
						Смоленская область, город Починок, улица Карла Маркса			
Изм.	Кол.	Док.	Лист	Подпись	Дата	Торговый центр	Стадия	Лист	Листов
ГИП		Ковалев					П	1	
ГАП		Архипов							
Разработал		Крицкая				Схема планировочной организации земельного участка М 1:500	ООО "Третья линия"		