


Чертеж проекта планировки территории
М 1:1000

Перечень координат характерных точек устанавливаемых красных линий, совпадающих с координатами характерных точек границы зоны планируемого размещения линейного объекта

Номер точки	Координаты		Дир. Углы
	Х	У	
1	418084.49	1246099.70	319° 7' 36"
2	418093.69	1246091.73	274° 7' 47"
3	418094.91	1246074.77	318° 56' 32"
4	418100.37	1246070.02	310° 2' 52"
5	418142.13	1246020.34	313° 12' 2"
6	418178.88	1245981.20	317° 20' 23"
7	418199.09	1245962.58	342° 28' 34"
8	418216.06	1245957.22	356° 16' 22"
9	418235.96	1245955.92	1° 18' 14"
10	418246.88	1245956.17	4° 11' 46"
11	418276.83	1245958.37	4° 49' 0"
12	418282.77	1245958.87	292° 28' 38"
13	418283.32	1245957.53	303° 43' 38"
14	418284.41	1245955.90	314° 58' 38"
15	418285.80	1245954.51	326° 13' 38"
16	418287.42	1245953.42	337° 28' 38"
17	418289.24	1245952.67	348° 43' 38"
18	418291.16	1245952.29	359° 58' 38"
19	418293.12	1245952.29	5° 36' 8"
20	418295.56	1245952.53	11° 13' 38"
21	418297.48	1245952.91	22° 28' 38"
22	418299.29	1245953.66	33° 43' 38"
23	418300.92	1245954.75	44° 58' 38"
24	418302.31	1245956.13	56° 13' 38"
25	418303.40	1245957.76	67° 28' 38"
26	418304.15	1245959.57	78° 43' 38"
27	418304.53	1245961.50	89° 58' 38"
28	418304.53	1245963.46	95° 36' 8"
29	418304.44	1245964.35	101° 13' 38"
30	418304.06	1245966.27	112° 28' 38"
31	418303.31	1245968.09	123° 43' 38"
32	418302.23	1245969.72	134° 58' 38"
33	418300.84	1245971.10	146° 15' 16"
34	418299.20	1245972.20	157° 33' 31"
35	418297.38	1245972.95	168° 48' 31"
36	418295.47	1245973.33	180° 0' 16"
37	418293.52	1245973.33	185° 36' 8"
38	418291.08	1245973.09	191° 13' 38"
39	418289.16	1245972.71	202° 28' 38"
40	418287.34	1245971.96	213° 43' 38"
41	418285.71	1245970.87	224° 58' 38"
42	418284.33	1245969.48	236° 13' 38"
43	418283.24	1245967.85	247° 28' 38"
44	418282.49	1245966.04	258° 43' 38"
45	418282.10	1245964.12	269° 58' 38"
46	418282.10	1245963.83	184° 49' 0"
47	418276.44	1245963.35	184° 11' 46"
48	418246.64	1245961.17	181° 18' 14"
49	418236.06	1245960.93	176° 16' 22"
50	418216.99	1245962.17	162° 28' 34"
51	418201.65	1245967.01	137° 20' 23"
52	418182.40	1245984.76	133° 12' 2"
53	418145.87	1246023.66	130° 2' 52"
54	418103.95	1246073.53	138° 56' 32"
55	418099.75	1246077.19	94° 7' 47"
56	418098.53	1246094.16	139° 7' 36"
57	418087.76	1246103.48	229° 7' 36"

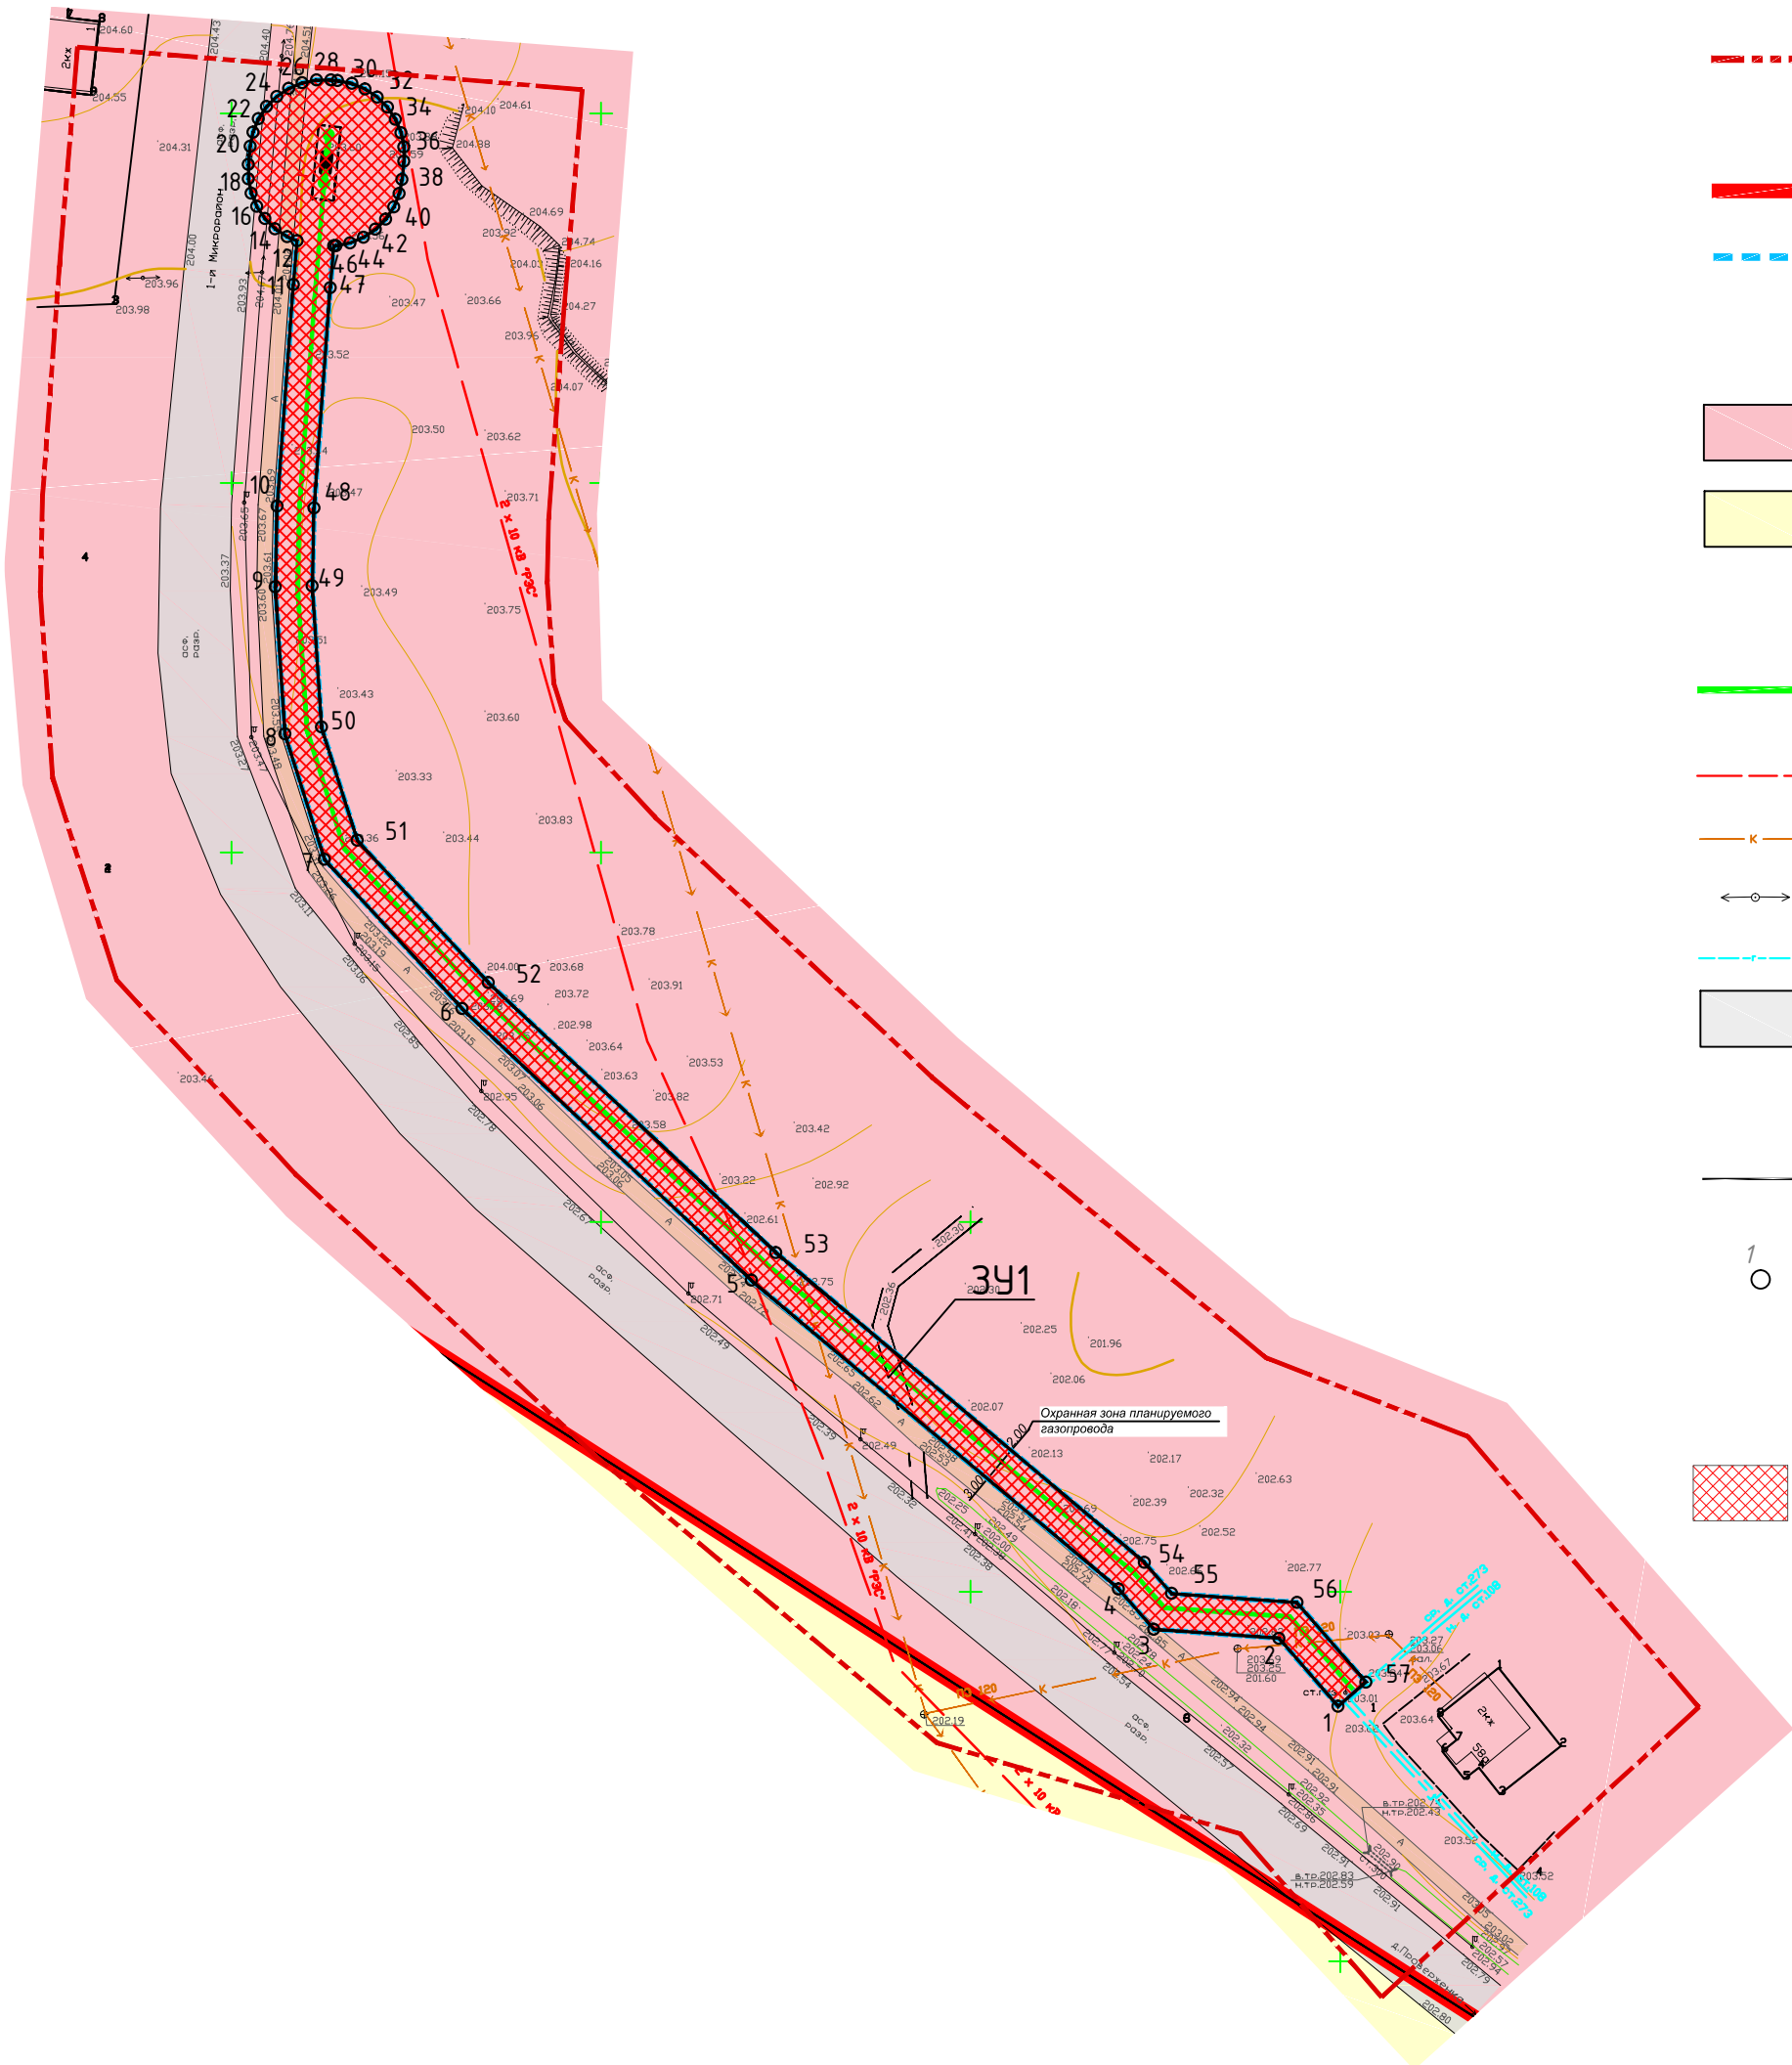

Условные обозначения

Территориальные границы

- Границы территории, в отношении которой осуществляется подготовка проекта планировки
- Границы населенного пункта
- Граница зоны планируемого размещения линейного объекта

Категории земель

- Земли населенных пунктов
- Земли сельскохозяйственного назначения

Инженерные сети и сооружения

- Планируемый к размещению газопровод среднего давления
- Существующие ВЛ 10 кВ
- Существующая канализация
- Существующая линия электропередач
- Существующий газопровод среднего давления
- Улицы в зоне жилой застройки

Красные линии

- Устанавливаемые красные линии линейного объекта
- Номера характерных точек устанавливаемых красных линий линейного объекта

Охранные зоны

- Охранная зона планируемого газопровода среднего давления

Система координат МСК –67, система высот Балтийская
Материалы инженерных изысканий выполнены ООО "АСК"

						Муниципальный контракт №13 Заказчик - Администрация муниципального образования "Починковский район" Смоленской области			
						Газопровод среднего давления по ул. Смоленская г. Починка Смоленской области			
Изм.	Кол. уч.	Лист	№ док.	Подп.	Дата	Документация по планировке территории. Проект планировки территории. Основная (утверждаемая) часть	Стадия	Лист	Листов
Разраб.		Пирская					П	1	1
Проверил		Рейзман				Чертеж проекта планировки территории М 1:1000	ООО "МЦПК "		
Нач. отд.		Рейзман							
Норм. контр.		Наумова							