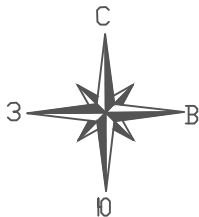


Схема организации улично-дорожной сети и движения транспорта  
М 1:1000



Условные обозначения

Территориальные границы

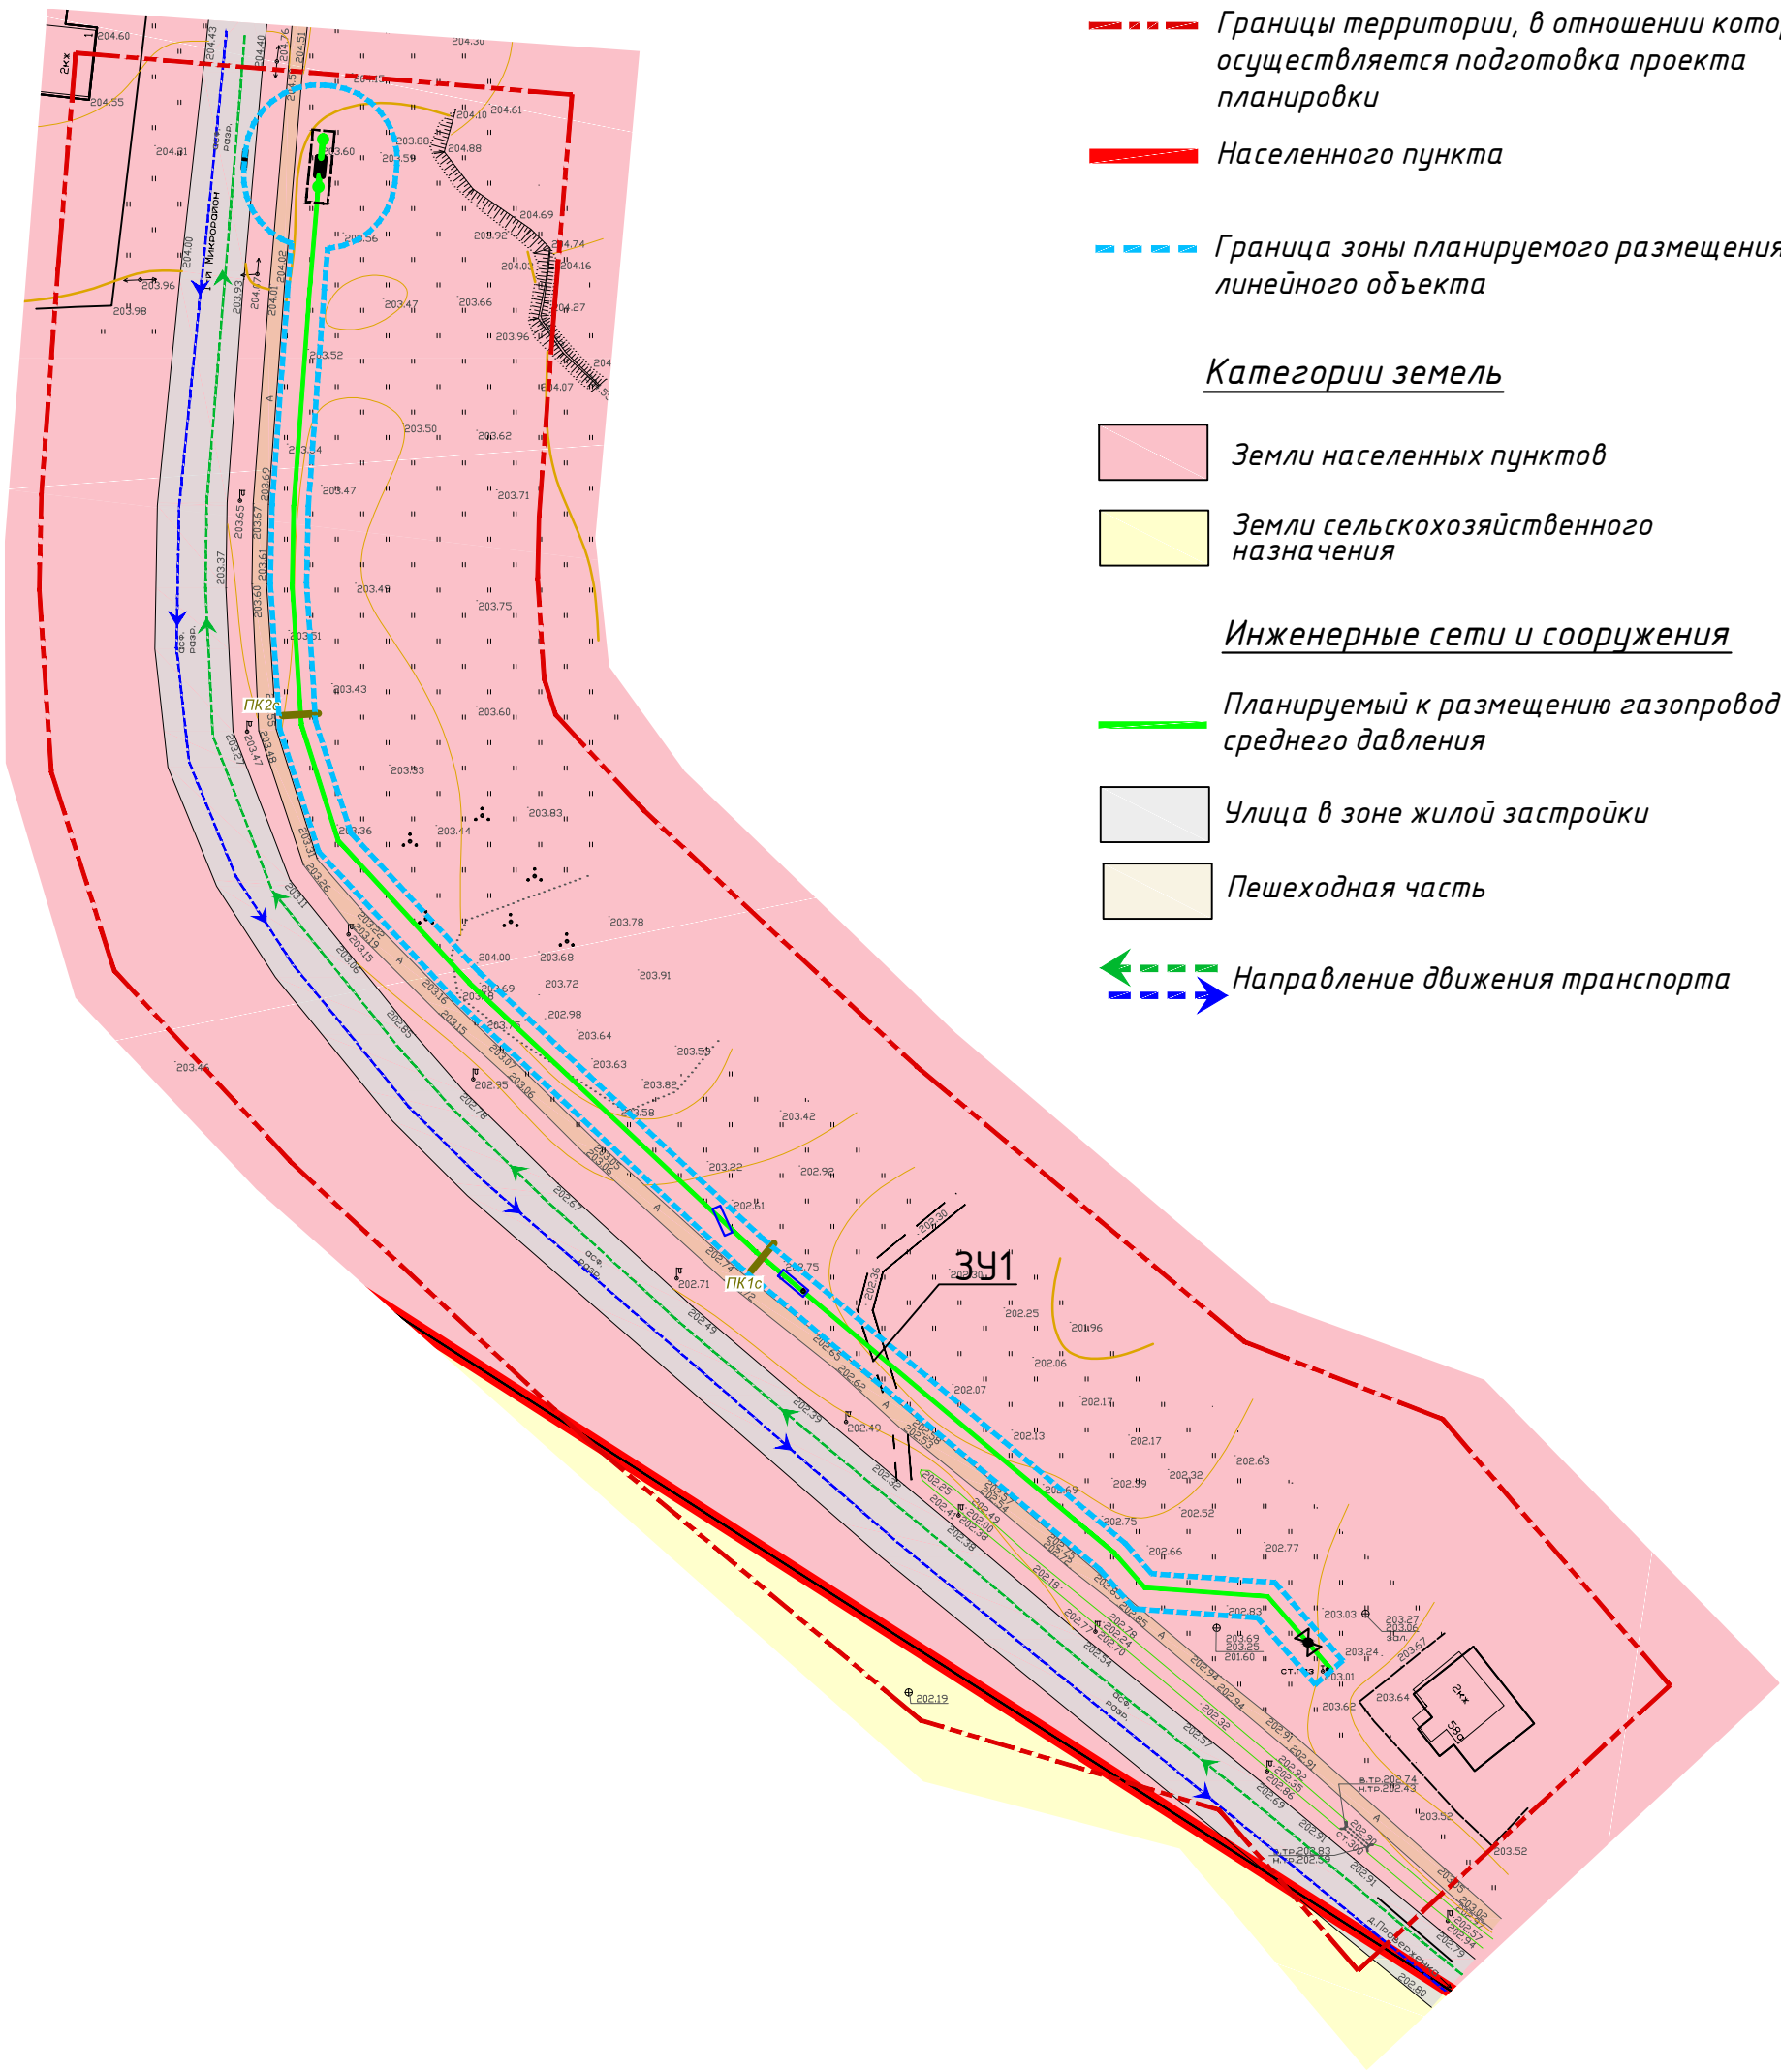
- Границы территории, в отношении которой осуществляется подготовка проекта планировки
- Населенного пункта
- Граница зоны планируемого размещения линейного объекта

Категории земель



 
- Земли населенных пунктов
- Земли сельскохозяйственного назначения

Инженерные сети и сооружения

- Планируемый к размещению газопровод среднего давления
- Улицы в зоне жилой застройки
- Пешеходная часть
- Направление движения транспорта



Система координат МСК-67, система высот Балтийская  
Материалы инженерных изысканий выполнены ООО "АСК"

						Муниципальный контракт №13 Заказчик – Администрация муниципального образования "Починковский район" Смоленской области			
						Газопровод среднего давления по ул. Смоленская г. Починка Смоленской области			
Изм.	Кол. уч.	Лист	№ док.	Подп.	Дата				
Разраб.		Пирская				Документация по планировке территории. Материалы по обоснованию	Стадия	Лист	Листов
Проверил		Рейзман					П	1	1
Нач. отд.		Рейзман				Схема организации улично-дорожной сети и движения транспорта М 1:1000	ООО "МЦПК"		
Норм. контр.		Наумова		