


M 1:1000

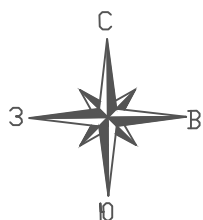

Условные обозначения

Территориальные границы

Границы территории, в отношении которой осуществляется подготовка проекта планировки

 Населенного пункта

Граница зоны планируемого размещения
линейного объекта

Инженерные сети и сооружения

Планируемый к размещению газопровод
среднего давления

— — — Существующие ВЛ 10 кВ

—к—→ Существующая канализация


←○→ Существующая линия электропередач

Существующий газопровод среднего давления


 Улица в зоне жилой застройки

 Пешеходная часть




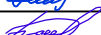
Территории, подверженные
воздействию чрезвычайных
ситуаций техногенного характера

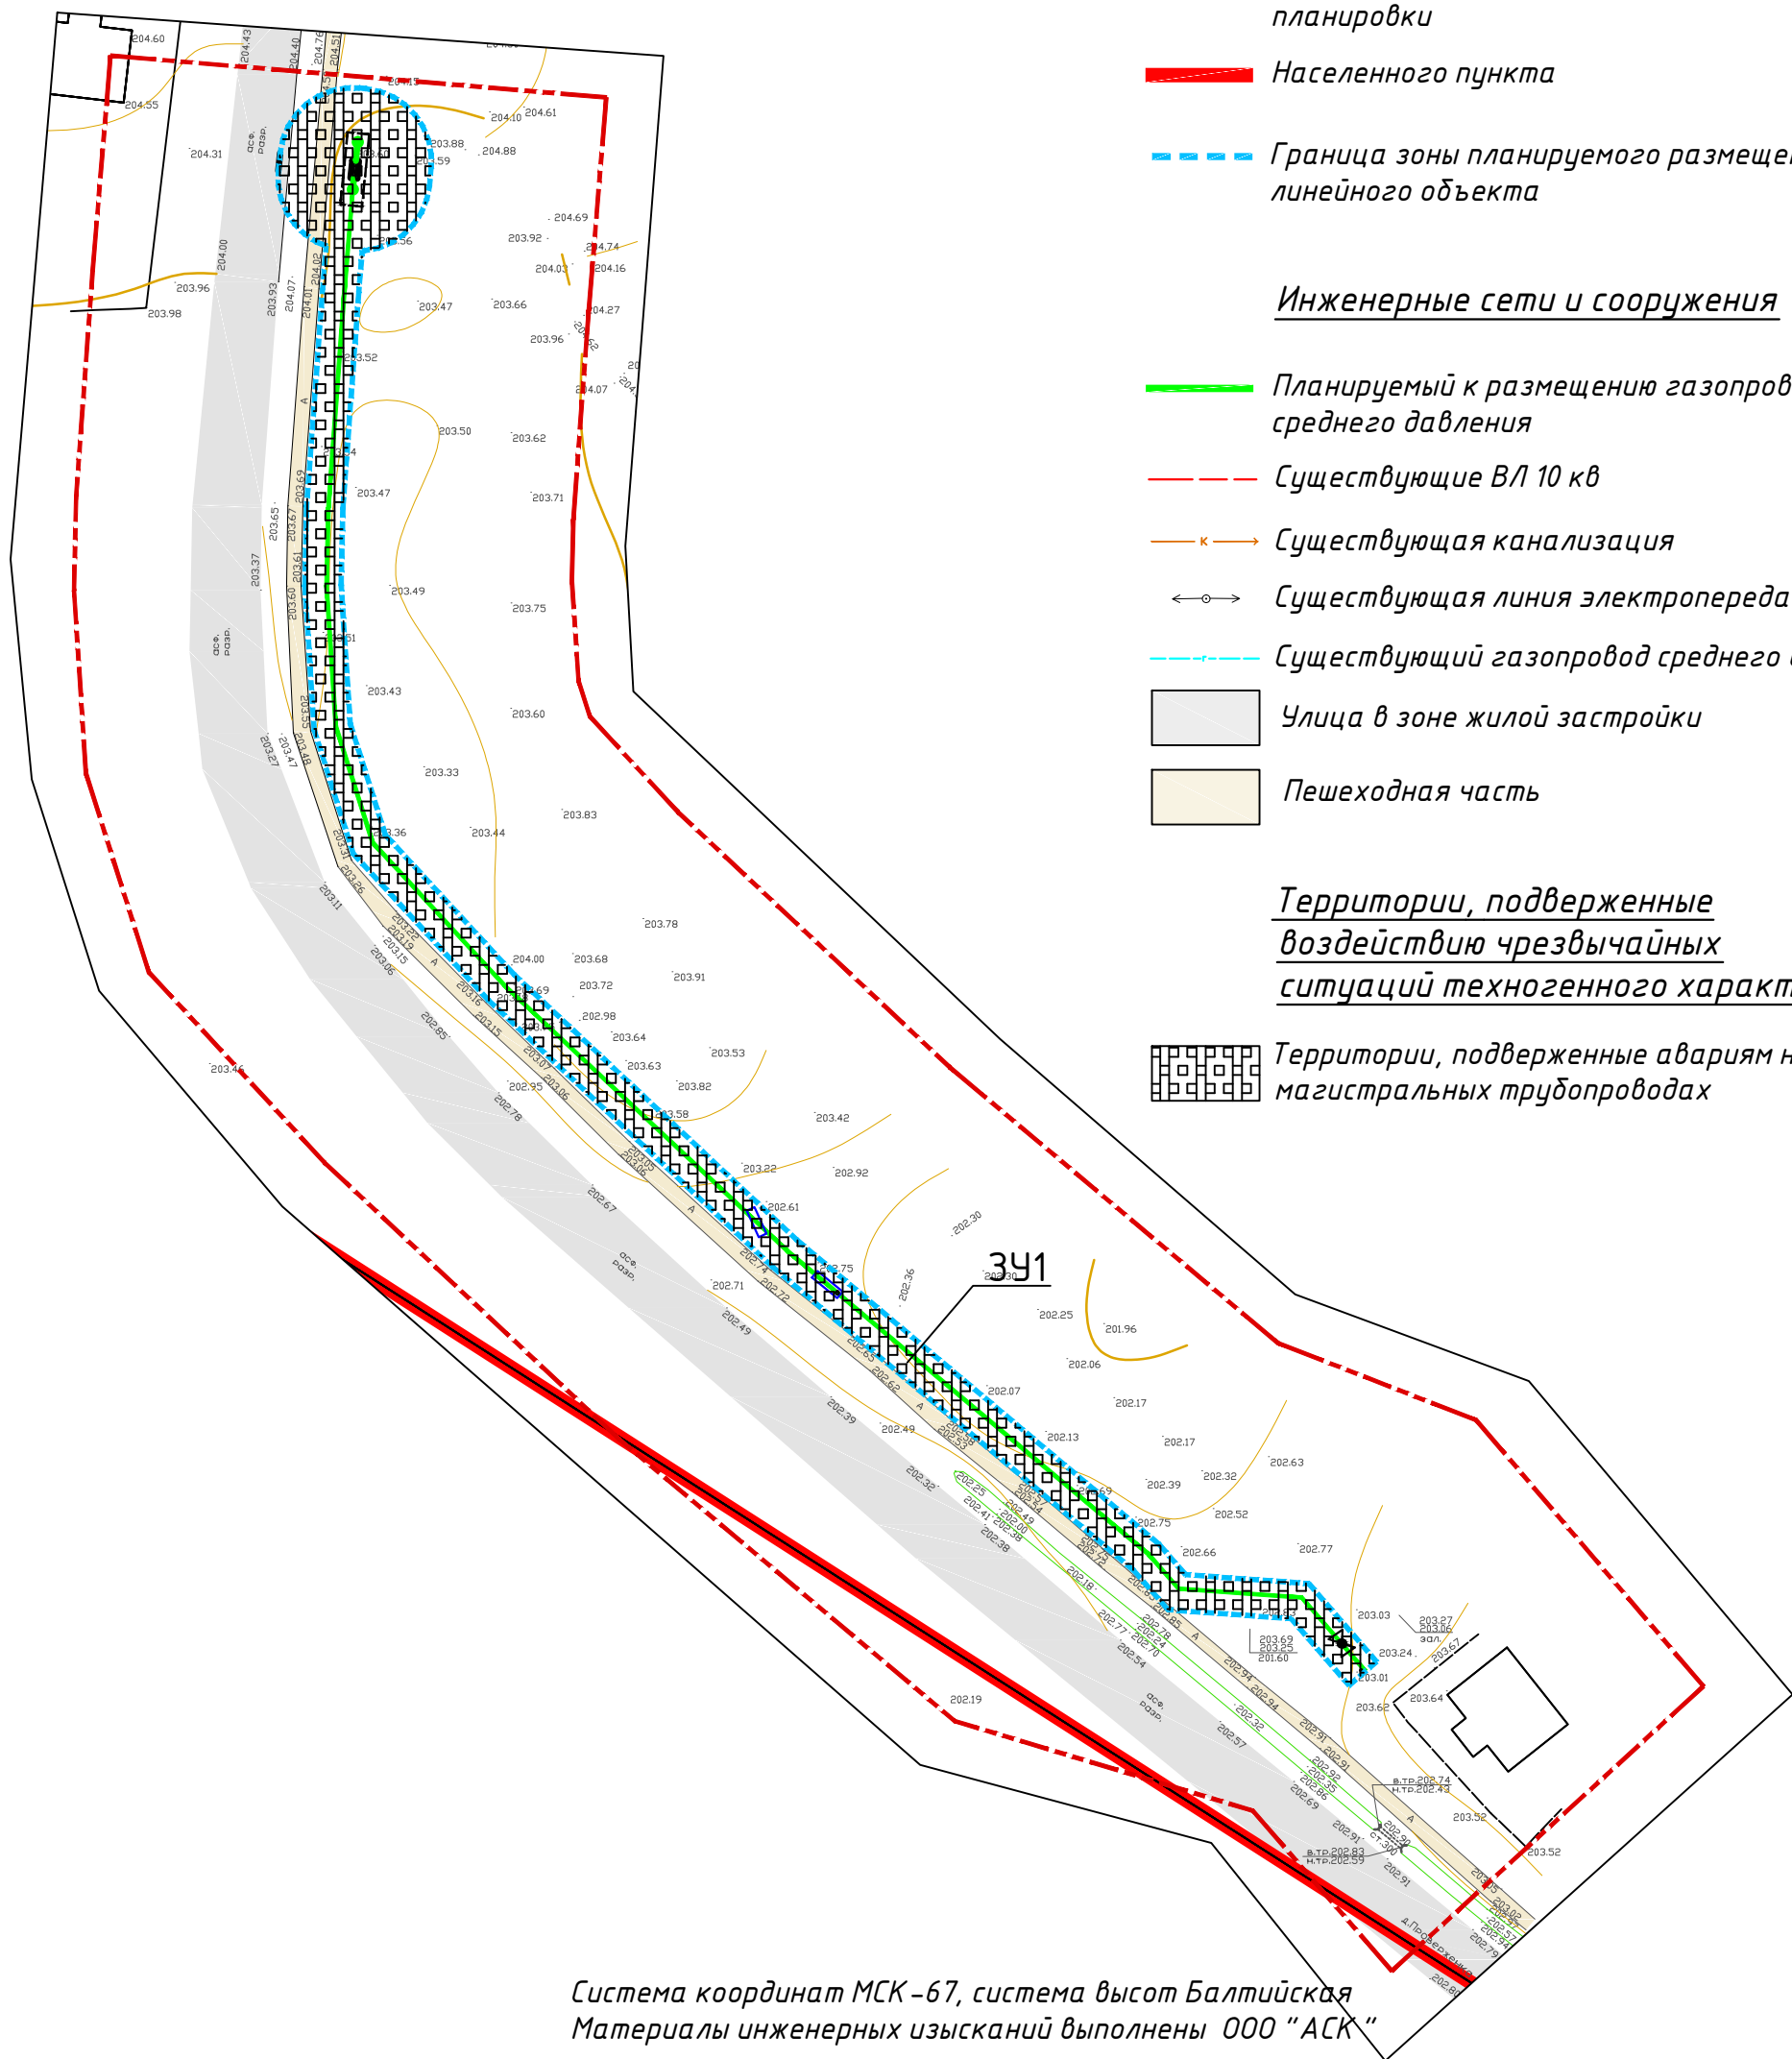

Территории, подверженные авариям на магистральных трубопроводах



Система координат МСК-67, система высот Балтийская
Материалы инженерных изысканий выполнены ООО "АСК"

						Муниципальный контракт №13 Заказчик – Администрация муниципального образования "Починковский район" Смоленской области			
						Газопровод среднего давления по ул. Смоленская г. Починка Смоленской области			
Изм.	Кол. уч.	Лист	№ док.	Подп.	Дата				
Разраб.	Пирская					Документация по планировке территории. Материалы по обоснованию	Стадия	Лист	Листов
Проверил	Рейзман						П	1	1
Нач. отд.	Рейзман					Схема границ территории, подверженных риску возникновения чрезвычайных ситуаций природного и техногенного характера М 1:1000	ООО "МЦПК"		
Норм. контр.	Наумова								

Формат А3

Согласовано

Взам. инв. №

Подпись и дата

Инв. № подл.