


Схема границ сервитута на кадастровом плане территории

Приложение к соглашению
об установлении сервитута

от _____ № _____

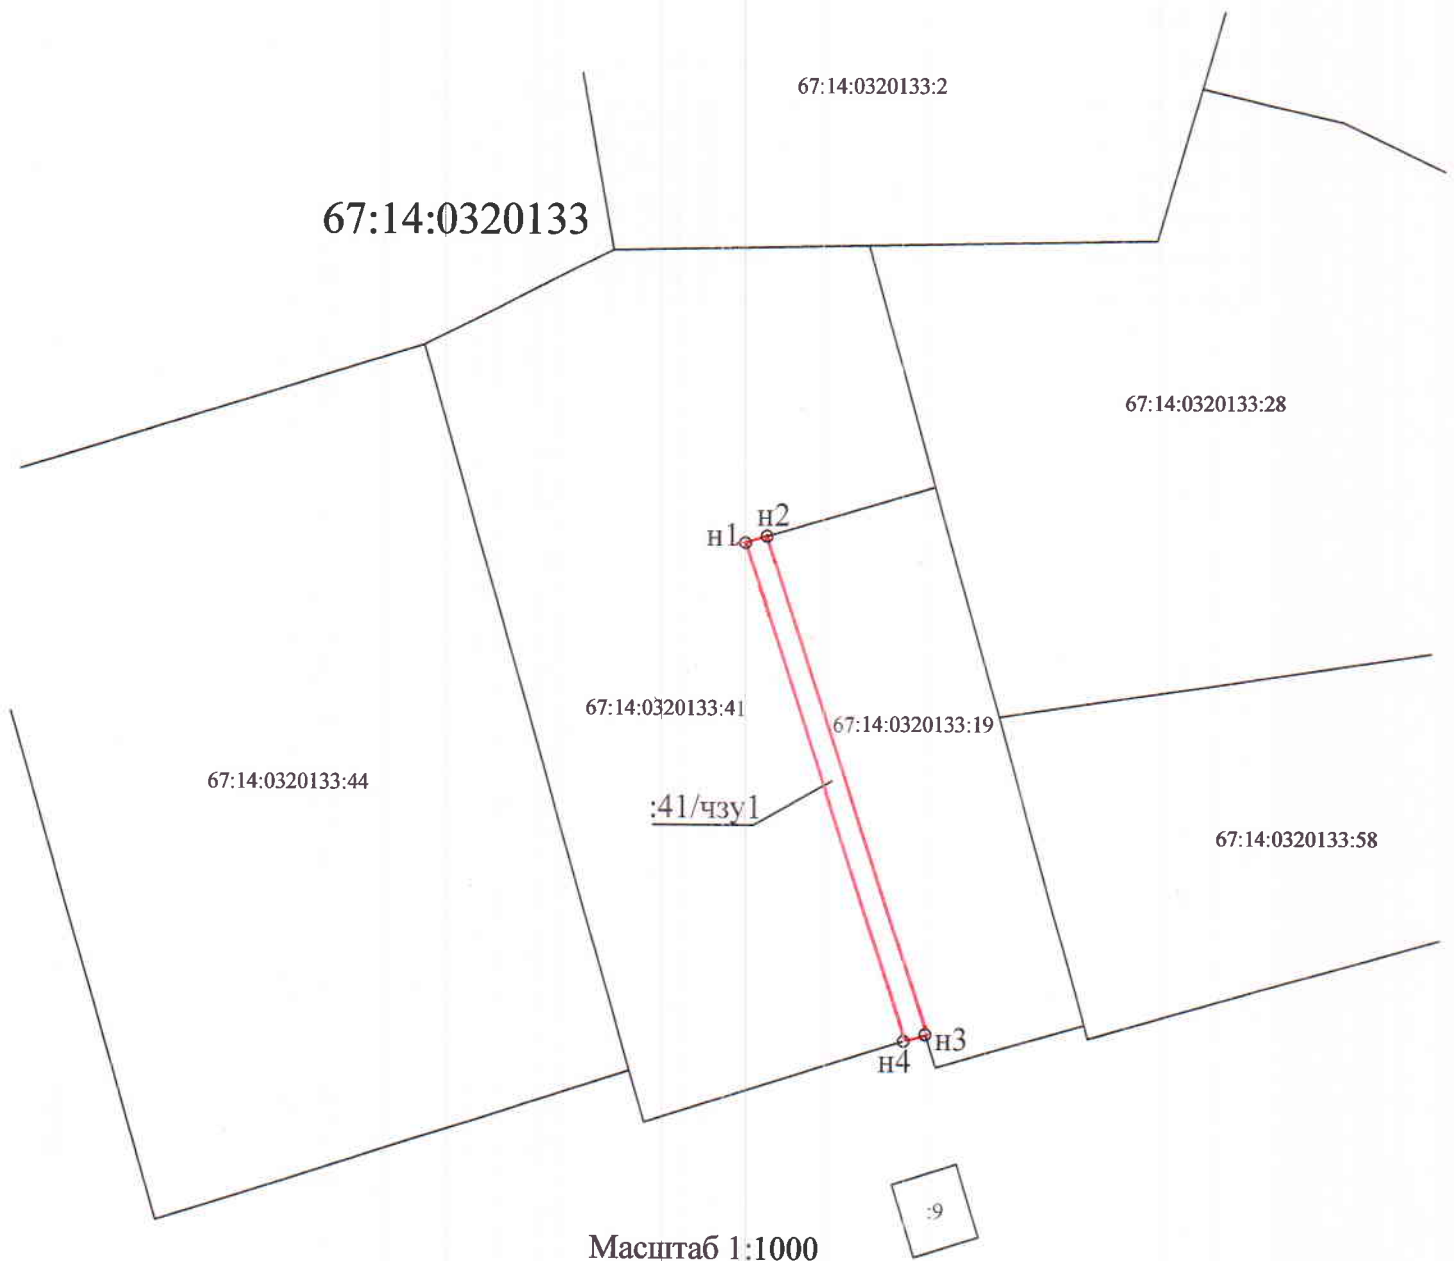

Условные обозначения:

- - характерная точка границы земельного участка (части земельного участка), установленная при проведении кадастровых работ
- - образуемая граница сервитута
- :41/чзу1 - обозначение образуемого сервитута
- - граница земельного участка, установленная в соответствии с федеральным законодательством, включенная в ГКН и не изменяемая при проведении кадастровых работ
- :41 - обозначение обременяемого земельного участка
- 67:14:0320133 - обозначение кадастрового квартала

Каталог координат поворотных точек
объекта недвижимости (объекта землеустройства)

Система координат: МСК 67

Условный номер сервитута :41/чзу1		
Площадь сервитута 208 кв. м.		
Обозначение характерных точек границы	Координаты, м	
	X	Y
1	2	3
н1	418754.61	1248690.93
н2	418755.51	1248693.8
н3	418689.71	1248715.25
н4	418688.81	1248712.38
н1	418754.61	1248690.93