


Проект планировки и проект межевания территории под размещение многоквартирного дома

УТВЕРЖДЕНО:

Распоряжением Администрации
муниципального образования
«Починковский район» Смоленской
области

№ _____ от « ____ » _____ 2016

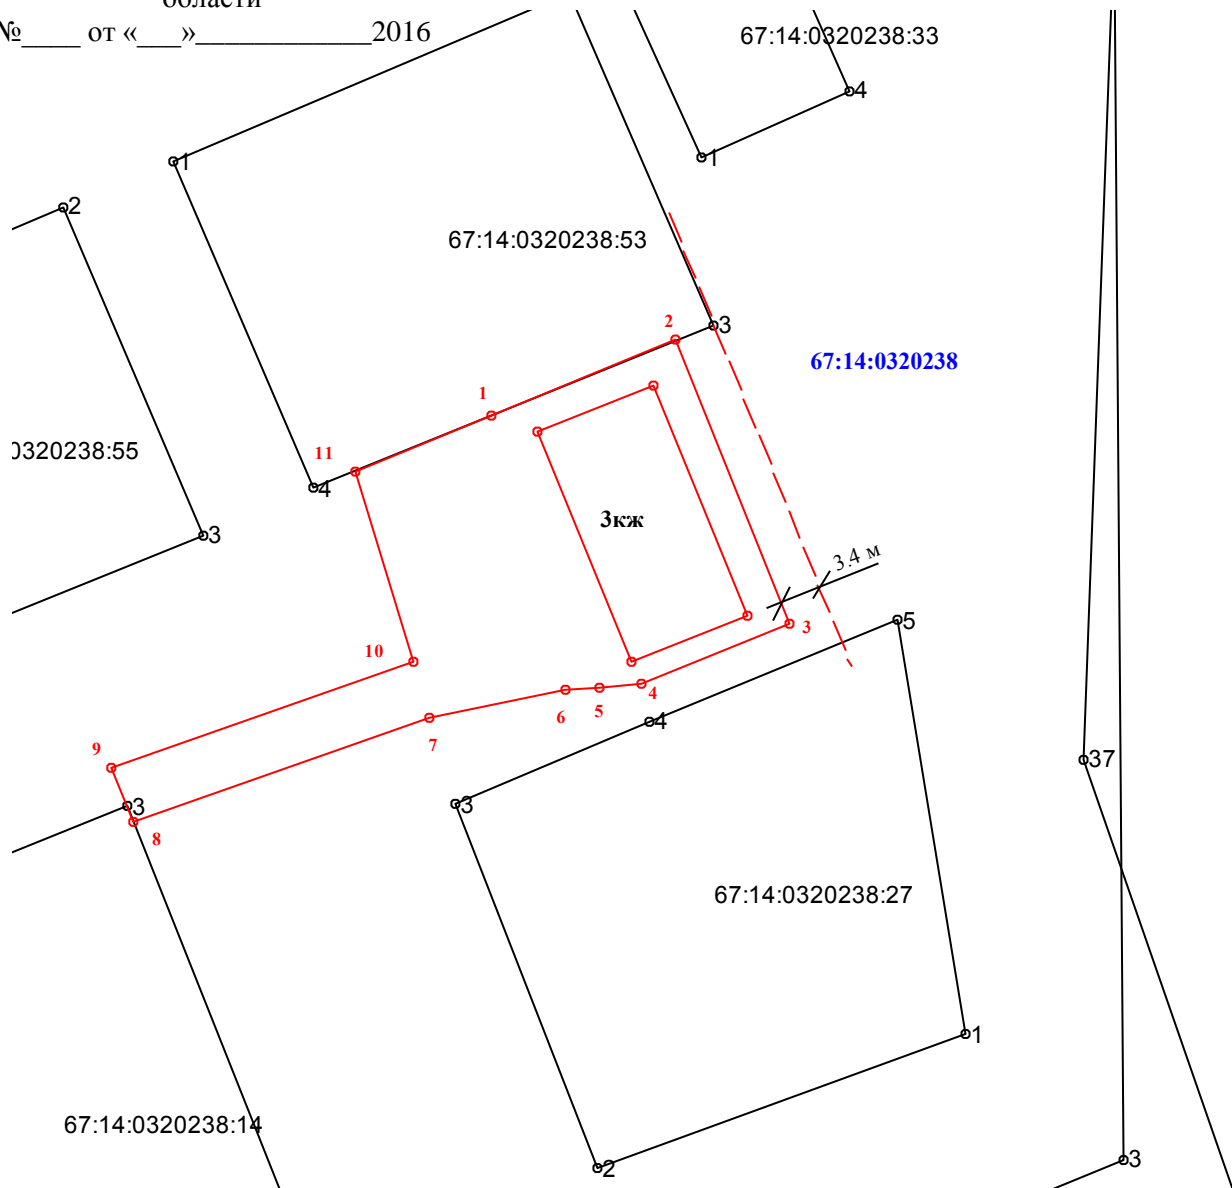

Геодезические данные

Масштаб 1:500

№№ точек	X	Y	Меры линий	Дирекционные углы
1	418105,85	1247099,95	17,06	70°43'47" "
2	418112,33	1247115,73	26,13	165°38'51" "
3	418088,10	1247125,50	13,73	250°28'19" "
4	418082,97	1247112,76	3,49	271°10'33" "
5	418082,73	1247109,28	2,94	346°24'14" "
6	418082,52	1247106,35	11,93	351°24'42" "
7	418080,03	1247094,68	26,77	358°15'25" "
8	418071,21	1247069,40	5,02	346°24'14" "
9	418075,88	1247067,56	27,21	72°18'15" "
10	418084,83	1247093,26	16,98	357°18'27" "
11	418101,11	1247088,43	12,46	45°04'37" "

Условные обозначения:

- - граница образуемого земельного участка
- 67:14:0320238 – номер кадастрового квартала
- - красная линия

Площадь земельного участка: 893 кв.м.

Разрешенное использование: малоэтажная
многоквартирная жилая застройка

Территориальная зона: Ж-2. Зона
многоквартирных жилых домов до трех этажей