

**СХЕМА  
РАСПОЛОЖЕНИЯ ЗЕМЕЛЬНОГО УЧАСТКА ИЛИ ЗЕМЕЛЬНЫХ УЧАСТКОВ НА  
КАДАСТРОВОМ ПЛАНЕ ТЕРРИТОРИИ**  
расположенного по адресу: Российской Федерации, Смоленская область,  
р-н Починковский, с/п Лосненское, д Белоручье.

Утверждена


(наименование документа об утверждении, включая наименование

правовое государственное власти или органов местного

самоуправления, принявшее решение об утверждении схемы

или подписанное соглашение о передаче земельных участков)

от №

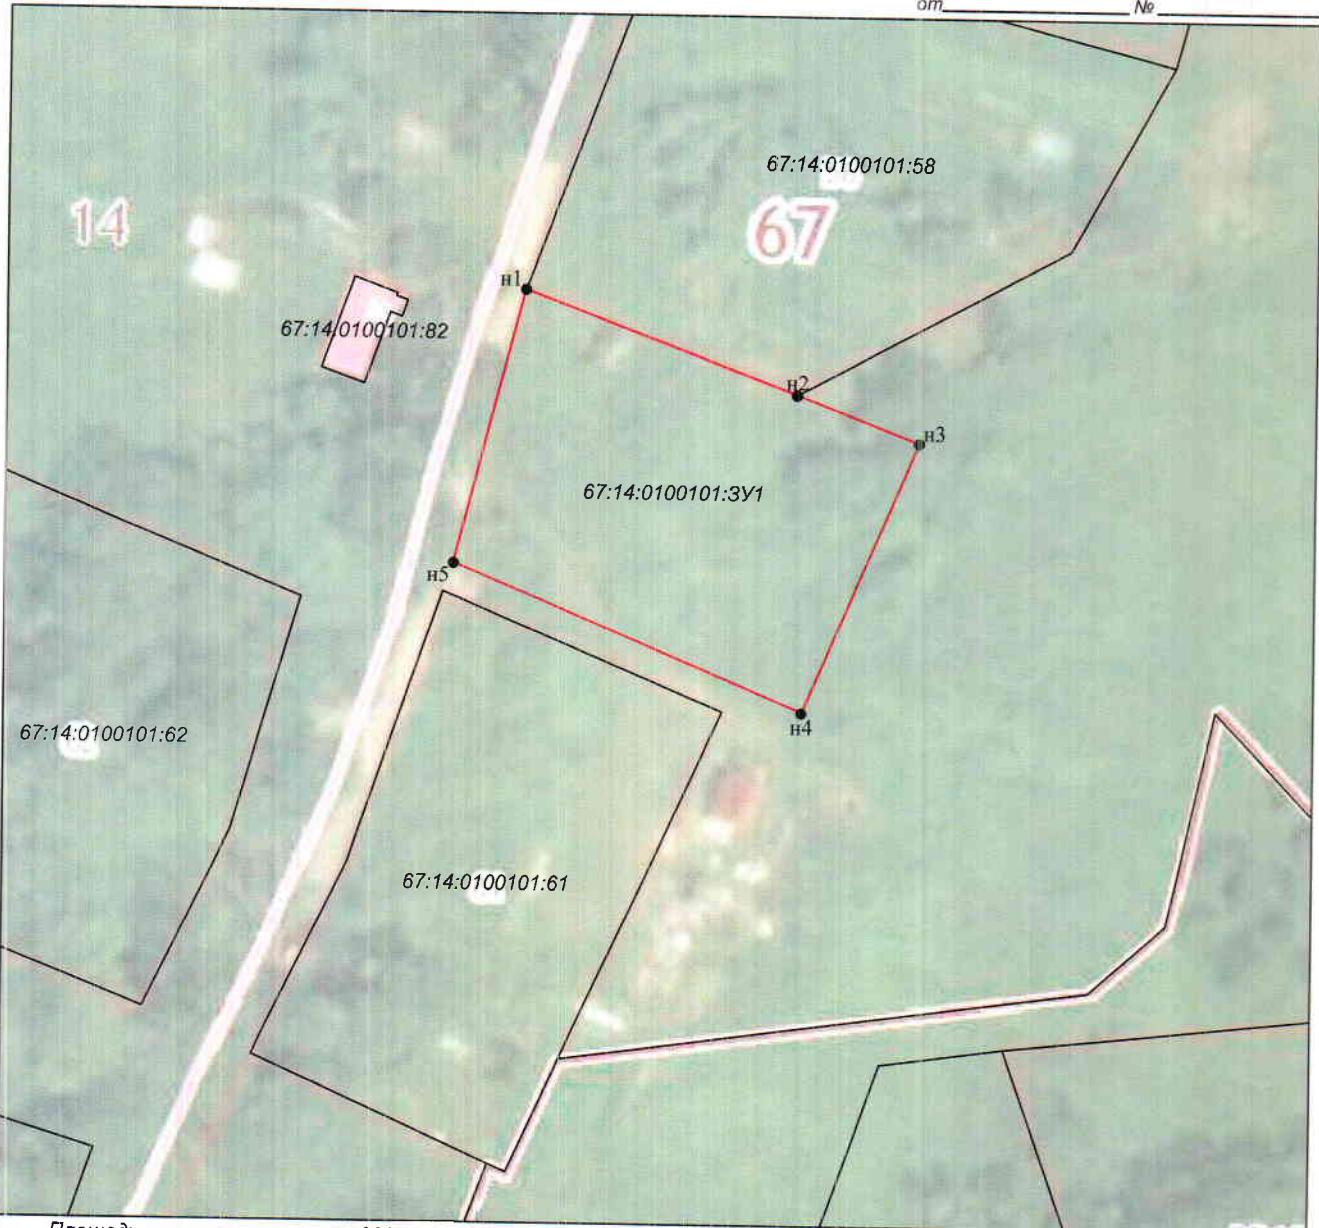

Площадь земельного участка: 2000 кв.м.

Номер земельного участка: 67:14:0100101:3У1

Система координат - МСК67

Обозначение характерных  
точек границ

координаты

	X координата, м	Y координата, м
h1	440175,94	1238403,07
h2	440162,48	1238439,23
h3	440156,45	1238455,43
h4	440120,87	1238440,21
h5	440140,14	1238393,80
h1	440175,94	1238403,07

Условные обозначения:

- вновь образованная часть границы, сведения о которой достаточны для определения её местоположения
- h1 — характерная точка границы, сведения о которой позволяют однозначно определить её положение на местности
- существующая часть границы, имеющиеся в ЕГРН сведения о которой достаточны для определения её местоположения

Масштаб: 1:1000