


Межевания территории многоквартирного жилого дома по адре Мар

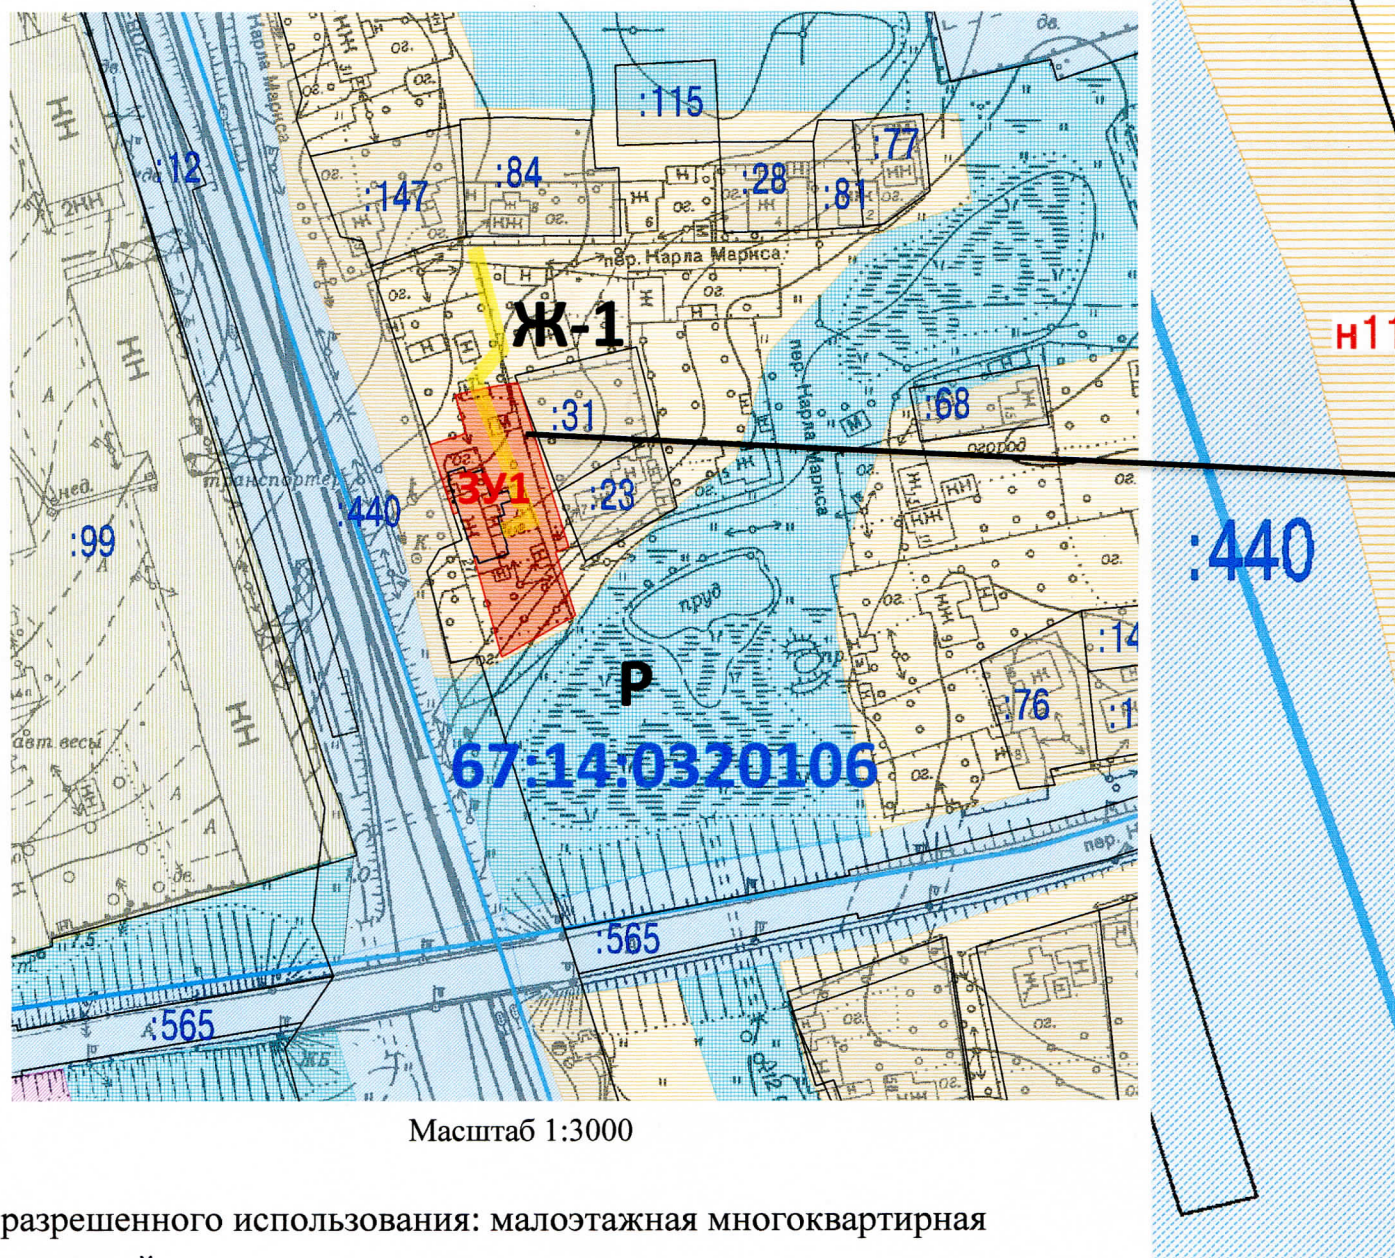

Масштаб 1:3000

Вид разрешенного использования: малоэтажная многоквартирная
жилая застройка

Площадь земельного участка 1629 кв м.


Категория земель: земли населенных пунктов

Геодезические данные

№ точек	X	Y	Длина от т. до т.	Длина	№ точек	X	Y	Длин т. до
н1	419079.17	1247253.53	н1-н2	9.03	н7	419007.97	1247267.03	н7-н8
н2	419081.43	1247262.27	н2-н3	8.17	н8	419035.06	1247259.13	н8-н9
н3	419082.92	1247270.30	н3-н4	47.03	н9	419047.31	1247254.91	н9-н10
н4	419038.16	1247284.72	н4-н5	3.83	н10	419046.79	1247253.56	н10-н11
н5	419036.64	1247281.20	н5-н6	17.99	н11	419065.67	1247247.06	н11-н12
н6	419019.53	1247286.75	н6-н7	22.86	н12	419068.87	1247256.66	

ПРОЕКТ

у: Смоленская область, Починковский район, г. Починок, ул. Карла
кса, д.27

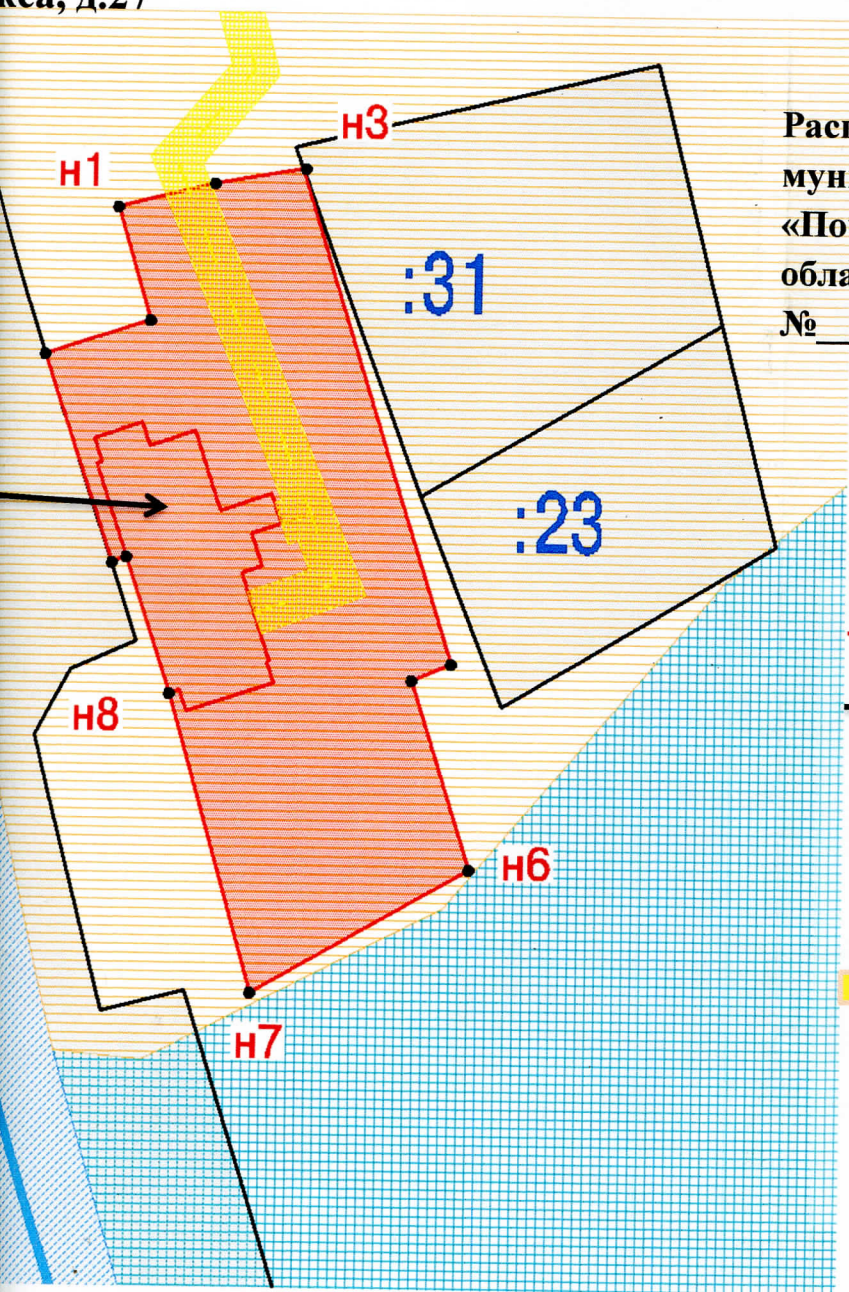

Утверждено:
Распоряжением Администрации
муниципального образования
«Починковский район» Смоленской
области
№ _____ от _____

Условные обозначения:

- Граница образуемого земельного участка
- Граница земельного участка установленн
в соответствии с требованиями земельно
законодательства;

**Зона действующих ограничений
(обременений)**

- Существующие сети подземного
газопровода

Масштаб 1:500

от	Длина
3	28.22
9	12.96
0	1.45
1	19.97
2	10.12
9	10.77