


# ПРОЕКТ МЕЖЕВАНИЯ ТЕРРИТОРИИ

многоквартирного жилого дома расположенного по адресу:  
Российская Федерация, Смоленская область, Починковский район, г. Починок,  
ул. Социалистическая, д. 55

УТВЕРЖДЕНО:

\_\_\_\_\_  
\_\_\_\_\_  
\_\_\_\_\_  
\_\_\_\_\_

от \_\_\_\_\_ № \_\_\_\_\_

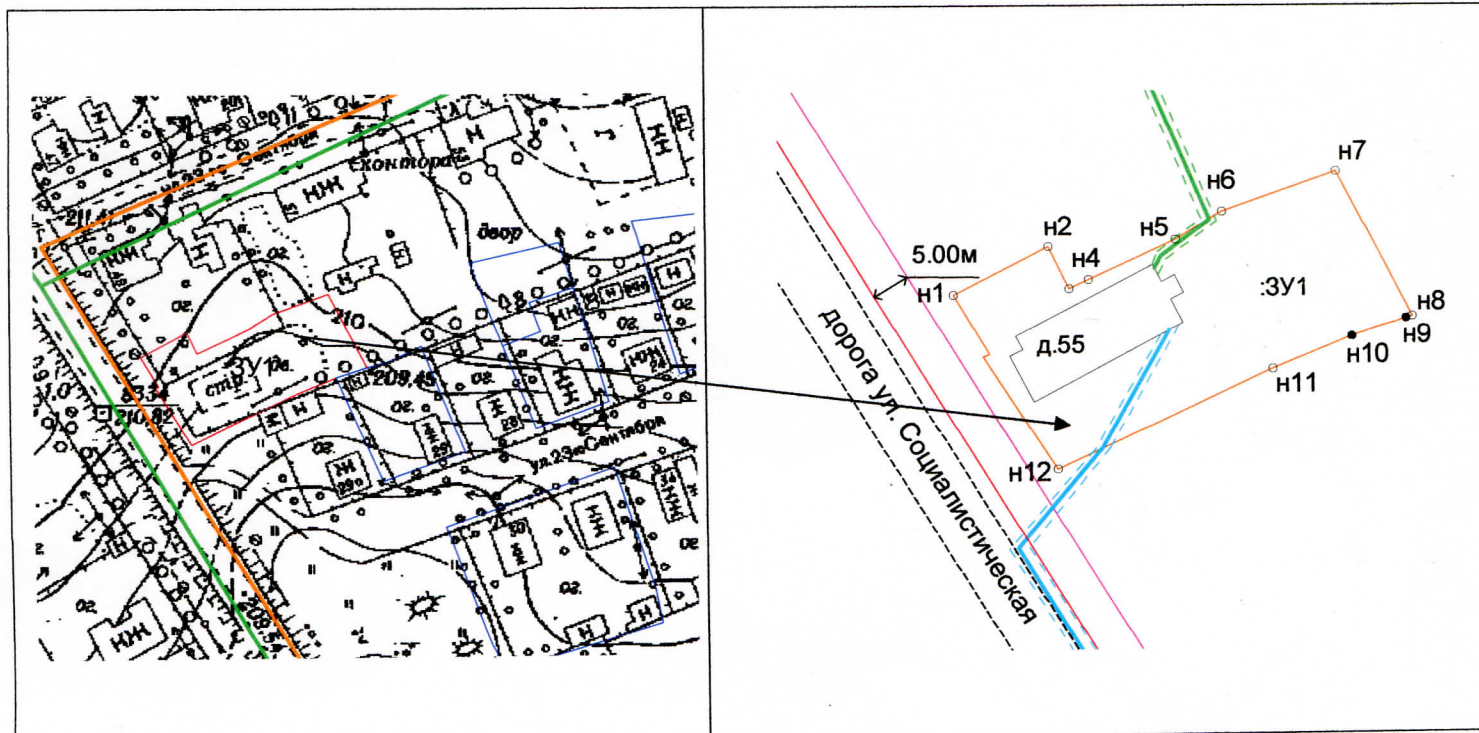

## Условные обозначения:

- проектируемый земельный участок
- граница кадастрового квартала
- граница территориальной зоны
- граница земельного участка, сведения о которой имеются в ЕГРН

## Условные обозначения:

- проектируемый земельный участок
- красная линия
- линия отступа от красной линии
- существующие сети подземного газопровода
- существующие сети подземного водопровода

Площадь проектируемого земельного участка - 1183 кв.м.

Категория земель – земли населенных пунктов

## Характерные точки границы проектируемого земельного участка:

обозначение точки	координата X	координата Y	длины
н1	417481,75	1248334,59	13,90
н2	417488,29	1248346,86	6,22
н3	417482,76	1248349,70	2,75
н4	417483,94	1248352,18	12,63
н5	417489,37	1248363,58	7,18
н6	417493,27	1248369,61	15,85
н7	417498,72	1248384,49	21,84
н8	417479,49	1248394,83	0,83
н9	417479,26	1248394,03	7,61
н10	417476,73	1248386,86	11,20
н11	417472,37	1248376,54	31,27
н12	417458,67	1248348,43	17,82
н13	417473,51	1248338,56	0,92
н14	417473,93	1248339,38	9,17