





Чертёж градостроительного плана земельного участка и линий градостроительного регулирования

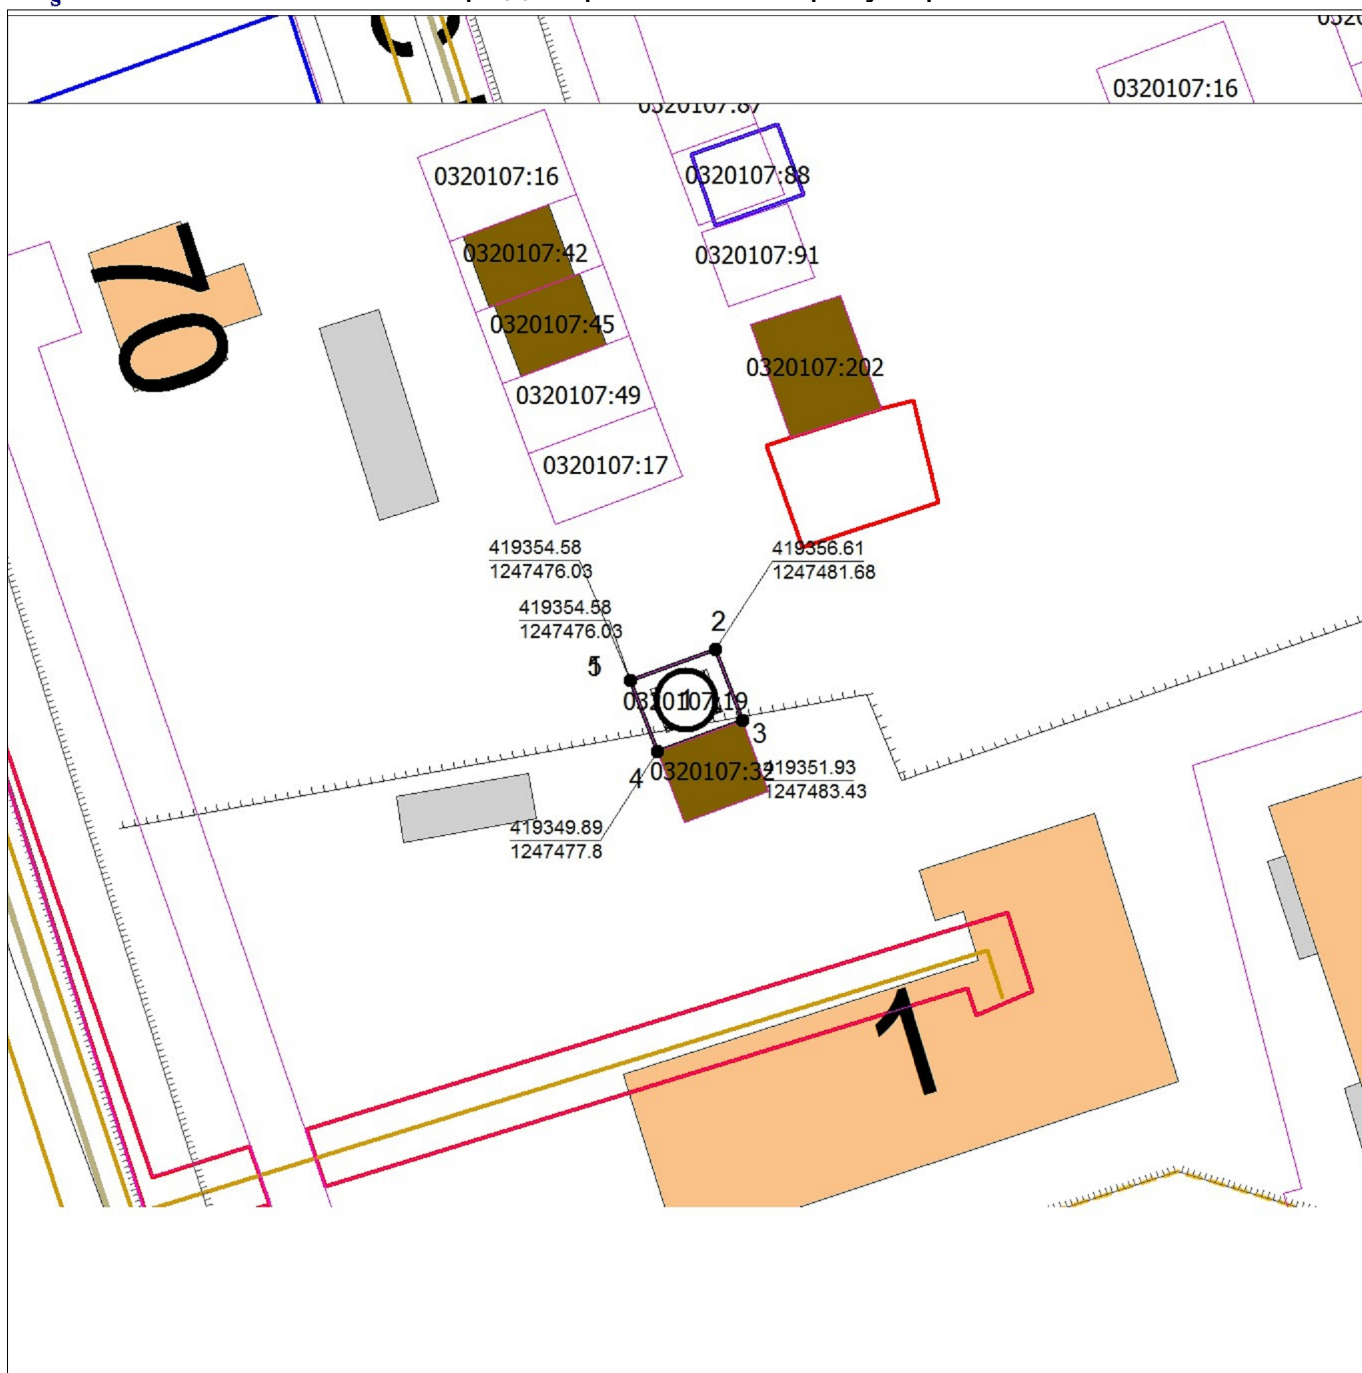

УСЛОВНЫЕ ОБОЗНАЧЕНИЯ:

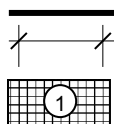

- границы земельного участка
- минимальные отступы от границ земельного участка для разрешения размещения кап. зданий
- границы, в пределах которых разрешается строительство ОКС

ОПИСАНИЕ ГРАНИЦ:

от 1 до 1 -

Площадь 30,01 кв.м

Масштаб 1:500

Должность	Ф.И.О.	Подпись	Дата	Наименование	Стадия	Лист	Листов
Заместитель Главы муниципального образования "Починковский район" Смоленской области	Зыкова Е.А.		27.06.2024	ГРАДОСТРОИТЕЛЬНЫЙ ПЛАН земельного участка с кадастровым номером 67:14:0320107:19	Администрация муниципального образования «Починковский район» Смоленской области	1	1
Главный специалист - архитектор Отдела строительства и ЖКХ Администрации	Кушпет М.Н.		27.06.2024				