



СХЕМА



отклонения от предельных параметров разрешенного строительства, реконструкции объекта капитального строительства в части уменьшения минимального отступа от северо-западной границы земельного участка с кадастровым номером 67:14:0320157:40

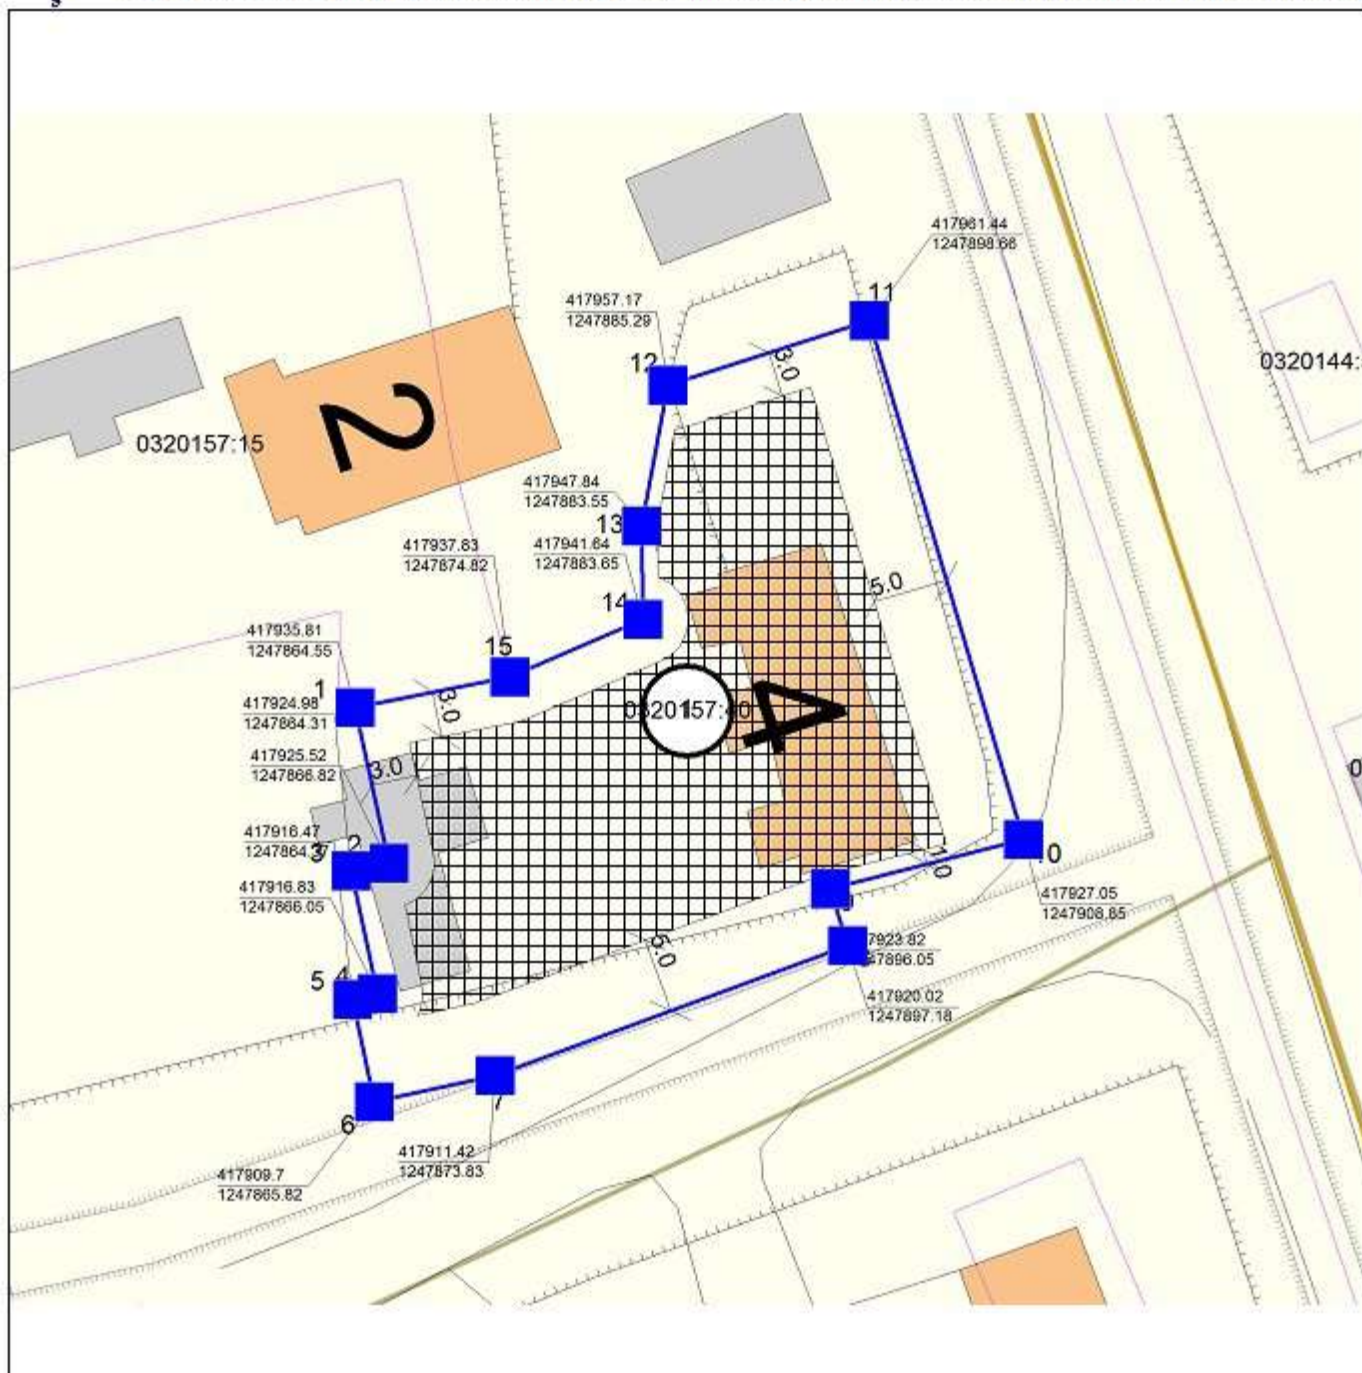

УСЛОВНЫЕ ОБОЗНАЧЕНИЯ:

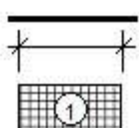

- границы земельного участка
- минимальные отступы от границ земельного участка для разрешения размещения кап. зданий
- место допускаемого размещения проектируемых зданий, строений, сооружений

ОПИСАНИЕ ГРАНИЦ:

от 1 до 2 - земельный участок с кадастровым номером
от 2 до 3 - земельный участок с кадастровым номером
от 3 до 4 - земельный участок, государственная собственность на
от 4 до 5 - земельный участок, государственная собственность на
от 5 до 6 - земельный участок, государственная собственность на
от 6 до 7 - земельный участок, государственная собственность на
от 7 до 8 - земельный участок, государственная собственность на
от 8 до 9 - земельный участок, государственная собственность на
от 9 до 10 - земельный участок, государственная собственность на
от 10 до 11 - земельный участок, государственная собственность на
от 11 до 12 - земельный участок с кадастровым номером
от 12 до 13 - земельный участок с кадастровым номером
от 13 до 14 - земельный участок с кадастровым номером
от 14 до 15 - земельный участок с кадастровым номером
от 15 до 1 - земельный участок с кадастровым номером

Должность	Ф.И.О.	Подпись	Дата	Наименование	Стадия	Лист	Листов
до строительной деятельности, транспорта, связи и ЖКХ Администрации муниципального образования "Починковский район" Смоленской области	Е.А. Миллер		11.04.2019	Схема отклонения от предельных параметров разрешенного строительства, реконструкции объекта капитального строительства в части уменьшения минимального отступа от северо-западной границы земельного участка с кадастровым номером 67:14:0320157:40 от точек 12, 13 и 14		1	1
			11.04.2019		Администрация муниципального образования «Починковский район» Смоленской области		