


ПРОЕКТ

Межевания территории многоквартирного жилого дома по адресу: Смоленская область, Починковский район, д. Думаничи, д.4

Утвержден:

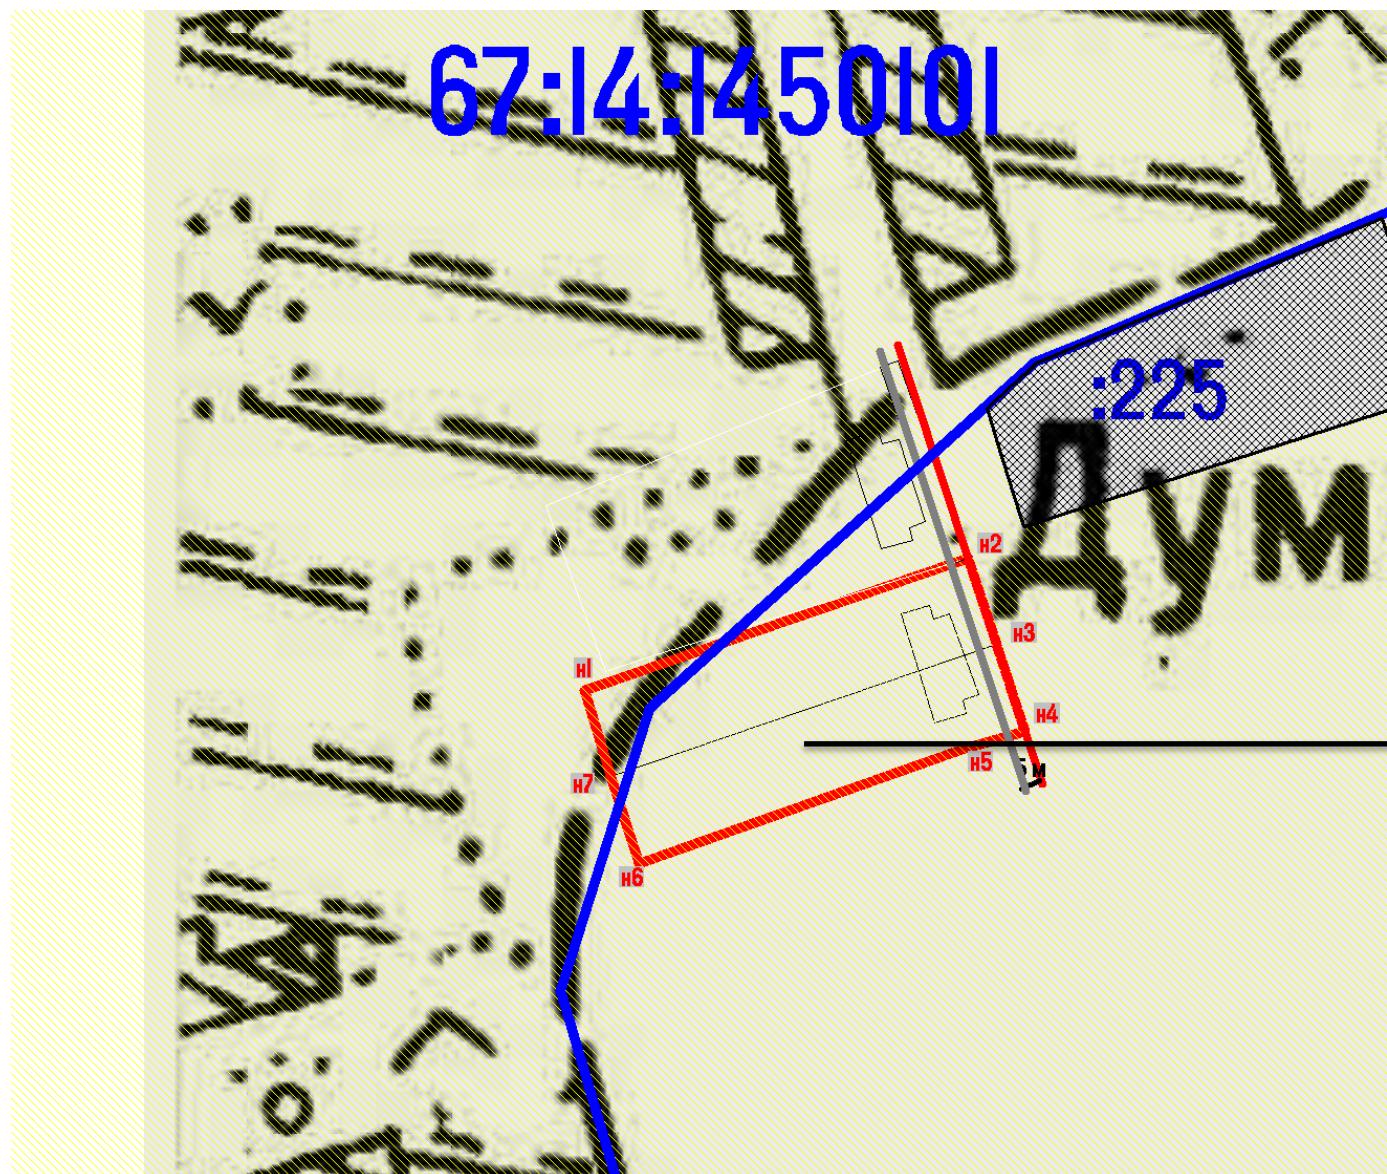

Масштаб 1:3000

Вид разрешенного использования: малоэтажная многоквартирная жилая застройка


Площадь земельного участка 3000 кв м.

Категория земель: земли населенных пунктов

Условные обозначения:

Красная линия;  
Линия отступа от красной линии в целях определения места допустимого размещения зданий, строений, сооружений;  
Граница земельного участка установленная в соответствии с требованиями земельного законодательства;

Распоряжением Администрации муниципального образования «Починковский район» Смоленской области №\_\_\_\_\_ от \_\_\_\_\_

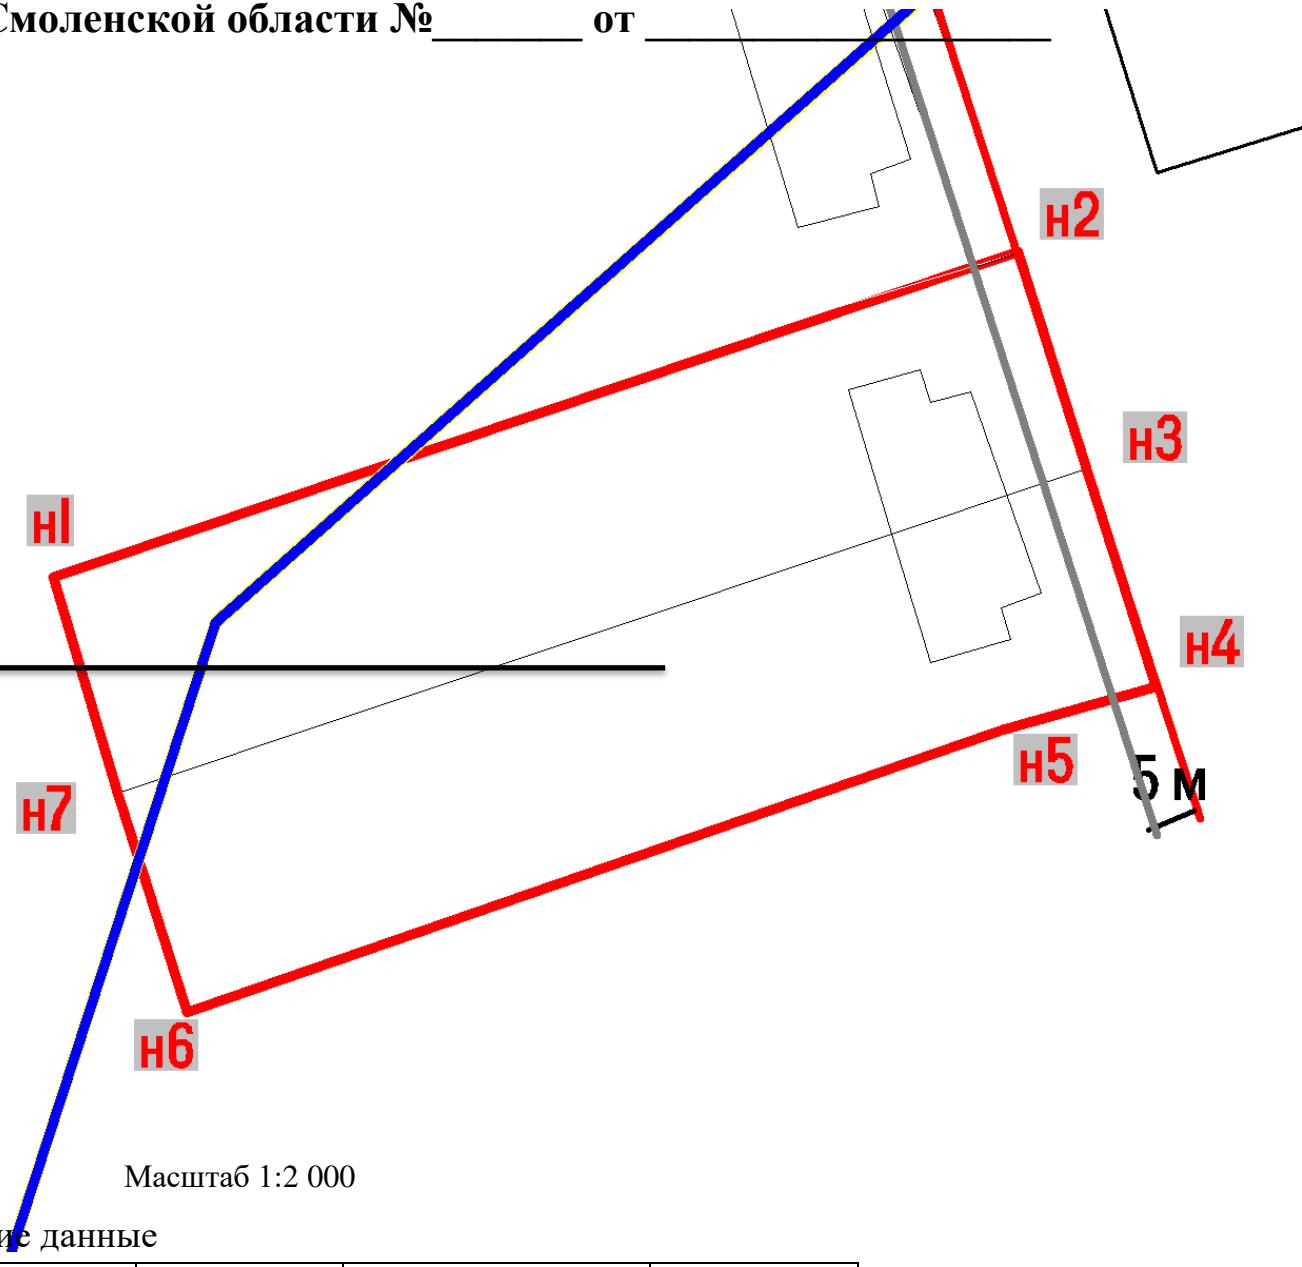

Геодезические данные

№ точек	X	Y	Длина от т. до т.	Длина
н1	390582.73	1254165.47	н1-н2	82.15
н2	390609.54	1254243.12	н2-н3	18.29
н3	390592.15	1254248.79	н3-н4	18.46
н4	390574.60	1254254.52	н4-н5	12.88
н5	390570.98	1254242.16	н5-н6	69.65
н6	390547.76	1254176.49	н6-н7	18.51
н7	390565.36	1254170.77	н7-н1	18.16