


Схема конструктивных и планировочных решений
М 1:1000

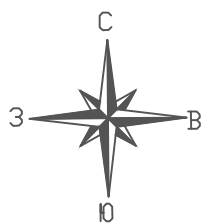


Условные обозначения

Территориальные границы

- Границы территории, в отношении которой осуществляется подготовка проекта планировки
- Населенного пункта
- Граница зоны планируемого размещения линейного объекта



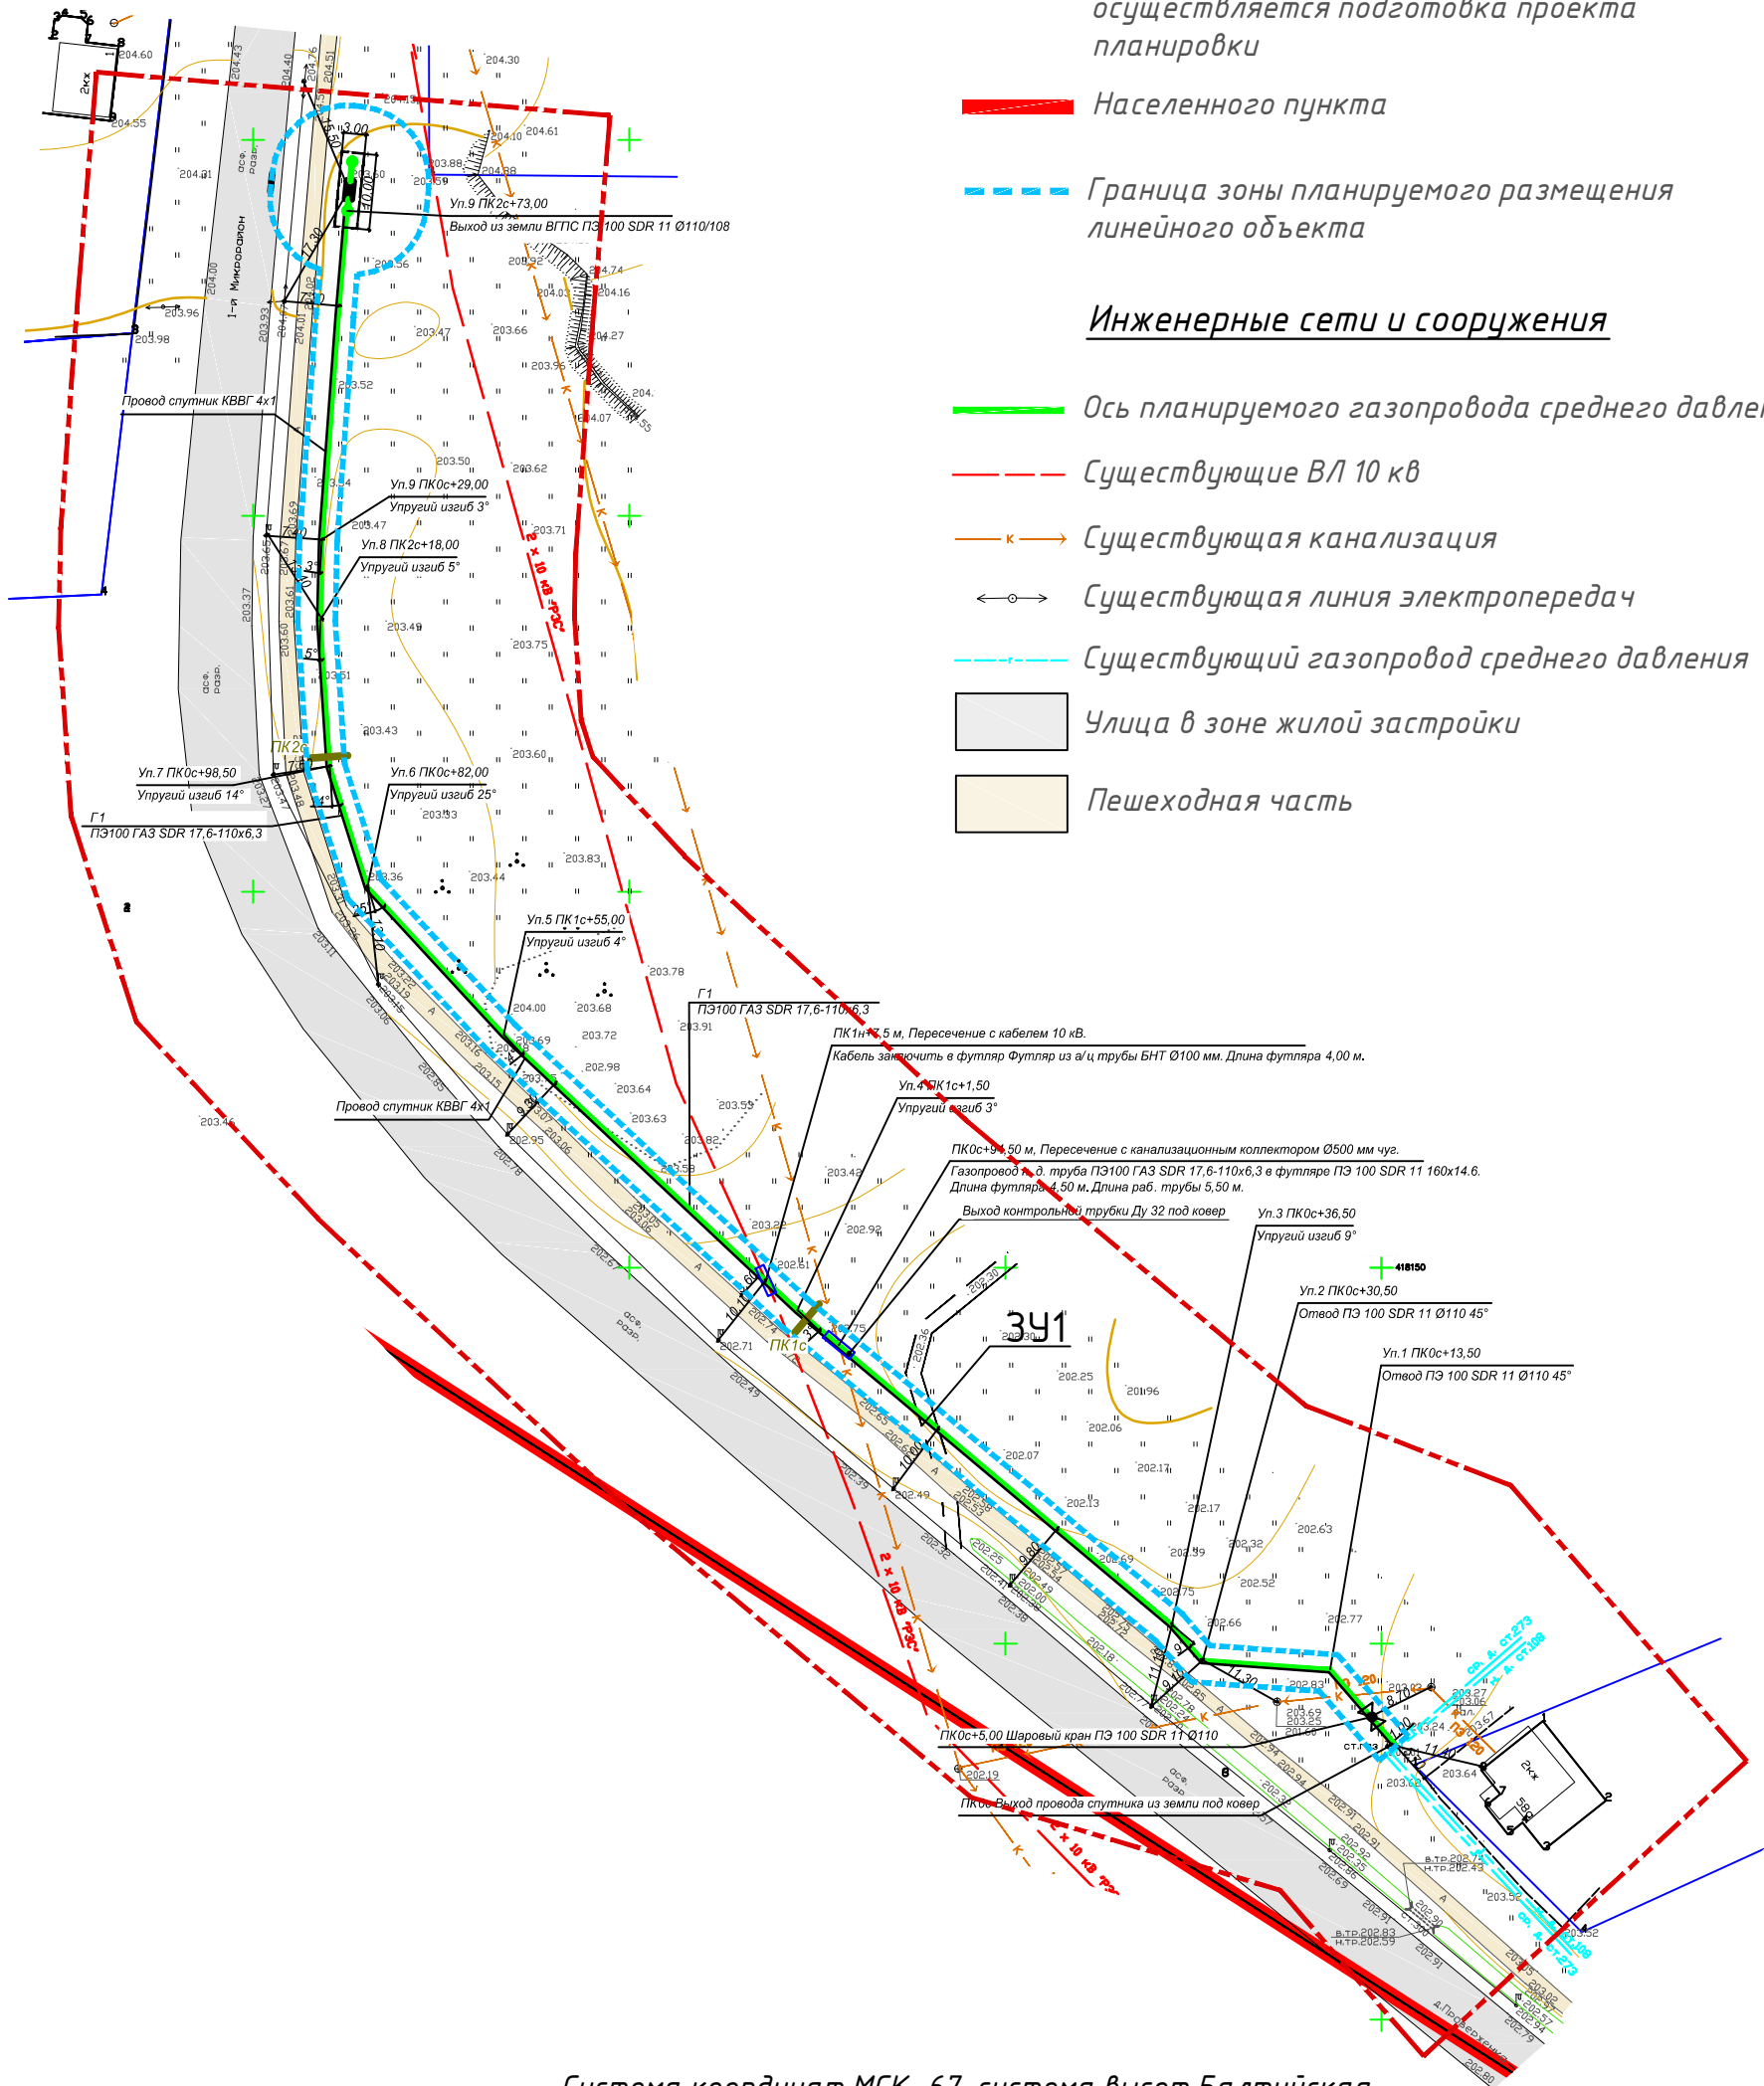

Инженерные сети и сооружения

- Ось планируемого газопровода среднего давления
- Существующие ВЛ 10 кВ
- Существующая канализация
- Существующая линия электропередач
- Существующий газопровод среднего давления
- Улица в зоне жилой застройки
- Пешеходная часть



Система координат МСК –67, система высот Балтийская
Материалы инженерных изысканий выполнены ООО "АСК "

| | | | | | |
|--------------|--------------|----------------|--|--|--|
| Согласовано | | | | | |
| | | | | | |
| | | | | | |
| Инв. № подл. | Взам. инв. № | Подпись и дата | | | |
| | | | | | |

| | | | | | | | | | | |
|--------------|----------|---------|--------|---|------|--|--|------------|------|--------|
| | | | | | | Муниципальный контракт №13 Заказчик – Администрация муниципального образования "Починковский район" Смоленской области | | | | |
| | | | | | | Газопровод среднего давления по ул. Смоленская г. Починка Смоленской области | | | | |
| Изм. | Кол. уч. | Лист | № док. | Подп. | Дата | | | | | |
| Разраб. | | Пирская | |  | | Документация по планировке территории. Материалы по обоснованию | | Стадия | Лист | Листов |
| Проверил | | Рейзман | |  | | | | П | 1 | 1 |
| Нач. отд. | | Рейзман | |  | | Схема конструктивных и планировочных решений М 1:1000 | | ООО "МЦПК" | | |
| Норм. контр. | | Наумова | |  | | | | | | |
| | | | | | | | | | | |