

Согласовано:

Глава муниципального образования
«Починковский район» Смоленской области

А.В. Голуб

2021 г

СХЕМА

Организация движения и ограждение
места производства краткосрочных дорожных работ
в населенных пунктах на двухполосной дороге

Место выполнение работ:: Российская Федерация, Смоленская
область, Починковский район, г. Починок, ул. Раздольная

Утверждаю:

Генеральный директор ООО "ДЭП 67"

М.С. Сардаров

2021 г




Импulsивный знак 4.2.2. работающий
в мигающем режиме



— Сигнальный конус



3.20
3.31

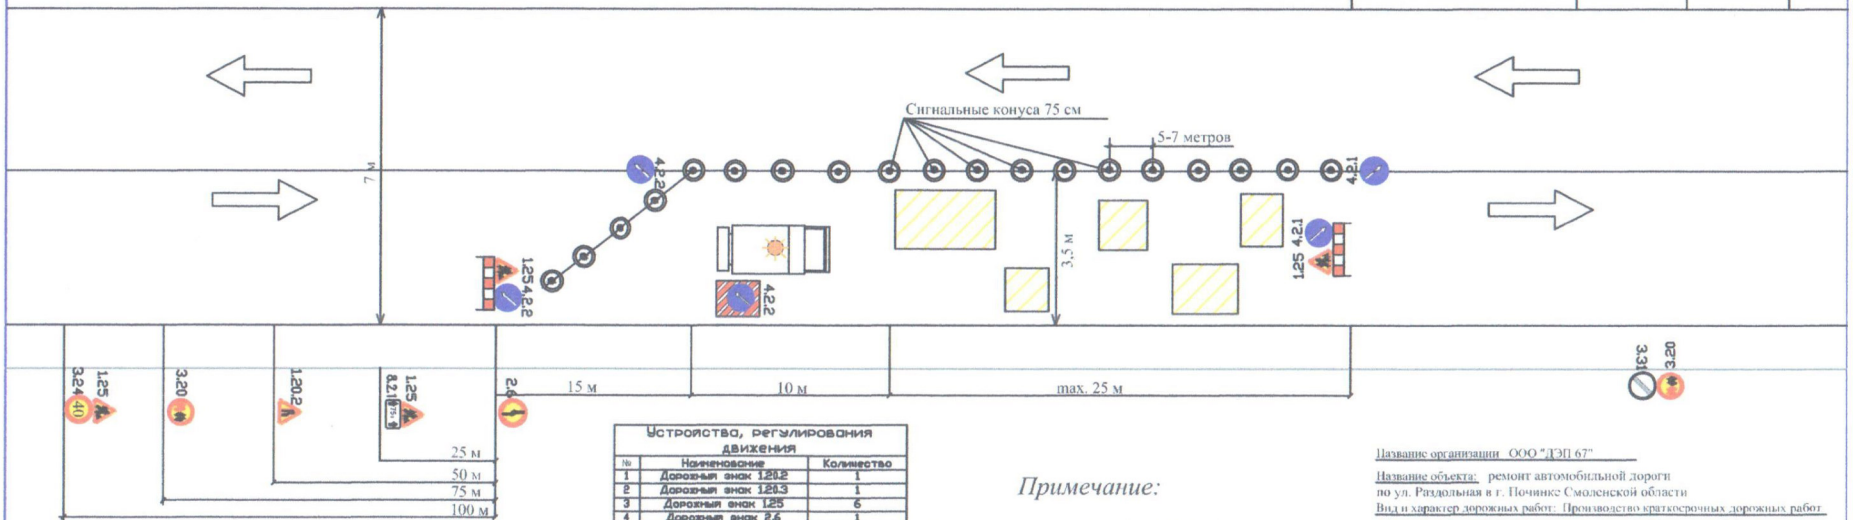

Устройства, регулирования движения		
№	Наименование	Количество
1	Дорожный знак 1.20.2	1
2	Дорожный знак 1.20.3	1
3	Дорожный знак 1.25	6
4	Дорожный знак 2.6	1
5	Дорожный знак 2.7	1
6	Дорожный знак 3.20	4
7	Дорожный знак 3.24	2
8	Дорожный знак 3.31	2
9	Дорожный знак 4.2.1	1
10	Дорожный знак 4.2.2	2
11	Дорожный знак 8.2.1	2
12	Сигнальный конус	10
13	Перильно-стойечный барьер	2

Примечание:

1. Дорожные знаки по ГОСТ Р 32 945-2014 г.
2. Схема составлена согласно ОДМ 218.6.019-2016 и ГОСТ Р 58350-2019
3. Работы производятся в светлое время суток
4. Существующие знаки, противоречащие временным зачехлить на время проведения работ
5. Складирование материала в местах производства работ не осуществляется

Название организации: ООО "ДЭП 67"

Название объекта: ремонт автомобильной дороги
по ул. Раздольная в г. Починке Смоленской области

Вид и характер дорожных работ: Производство краткосрочных дорожных работ
в населенных пунктах на полосе движения

Сроки исполнения работ: 01.07.2021-01.11.2021 г.

Ответственные за проведение дорожных работ:

начальник отдела капитального строительства П.П. Вишняков 8-916-250-11-09

О времени и месте проведения работ
информировать отделение ГИБДД МО МВД
России "Починковский"
(48149) 42002