

Согласовано:

Глава муниципального образования
«Починковский район» Смоленской области

А.В. Голуб


2021 г

СХЕМА

Организация движения и ограждение
места производства краткосрочных дорожных работ
на обочине без сужения проезжей части
двухполосной дороги в населенных пунктах

Место выполнения работ: Российская Федерация, Смоленская
область, Починковский район, г. Починок, ул. Раздольная

Утверждено:
Генеральный директор ООО "ДЭП 67"
М.С. Сардаров
2021 г

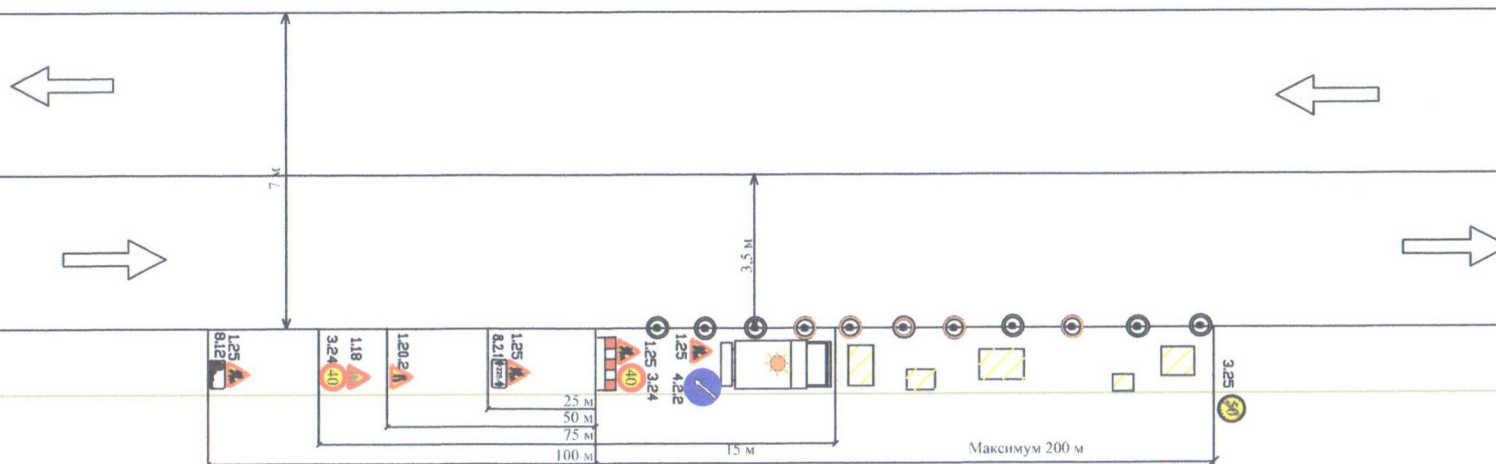

- ⊙ — Сигнальный конус
- ⚠ — Знак устанавливается на участках дорог на которых возможен выброс гравия и щебня из-под колес транспортных средств

О времени и месте проведения работ информировать отделение ГИБДД МО МВД России "Починковский" (48149) 42002

Устройства, регулирования движения		
№	Наименование	Количество
1	Дорожный знак 1.18	1
2	Дорожный знак 1.25	1
3	Дорожный знак 3.24	4
4	Дорожный знак 3.24	2
5	Дорожный знак 3.25	1
6	Дорожный знак 4.22	1
7	Дорожный знак 8.21	1
8	Дорожный знак 8.12	1
9	Сигнальный конус	40
10	Перилло-столбчатый барьер	1

Примечание:

- Дорожные знаки по ГОСТ Р 32 945-2014 г.
- Схема составлена согласно ОДМ 218.6.019-2016 и ГОСТ Р 58350-2019
- Работы производятся в светлое время суток
- Существующие знаки, противоречащие временным зачехлить на время проведения работ
- Складирование материала в местах производства работ не осуществляется

Название организации: ООО "ДЭП 67"

Название объекта: ремонт автомобильной дороги по ул. Раздольная в г. Починке Смоленской области

Вид и характер дорожных работ: Производство краткосрочных дорожных работ на обочине без сужения проезжей части

Сроки исполнения работ: 01.07.2021-01.11.2021гг.

Ответственные за проведение дорожных работ:

начальник отдела капитального строительства И.И. Вишняков 8-916-250-11-09