

Согласовано:


Глава муниципального образования  
«Починковский район» Смоленской области  
А.В. Голуб

" " 2021 г

### СХЕМА

Организация движения в местах производства  
краткосрочных дорожных работ на откосе и в полосе отвода без  
сужения проезжей части двухполосной дороги  
в населенных пунктах

Место выполнения работ: Российская Федерация, Смоленская  
область, Починковский район, г. Починок, ул. Раздольная

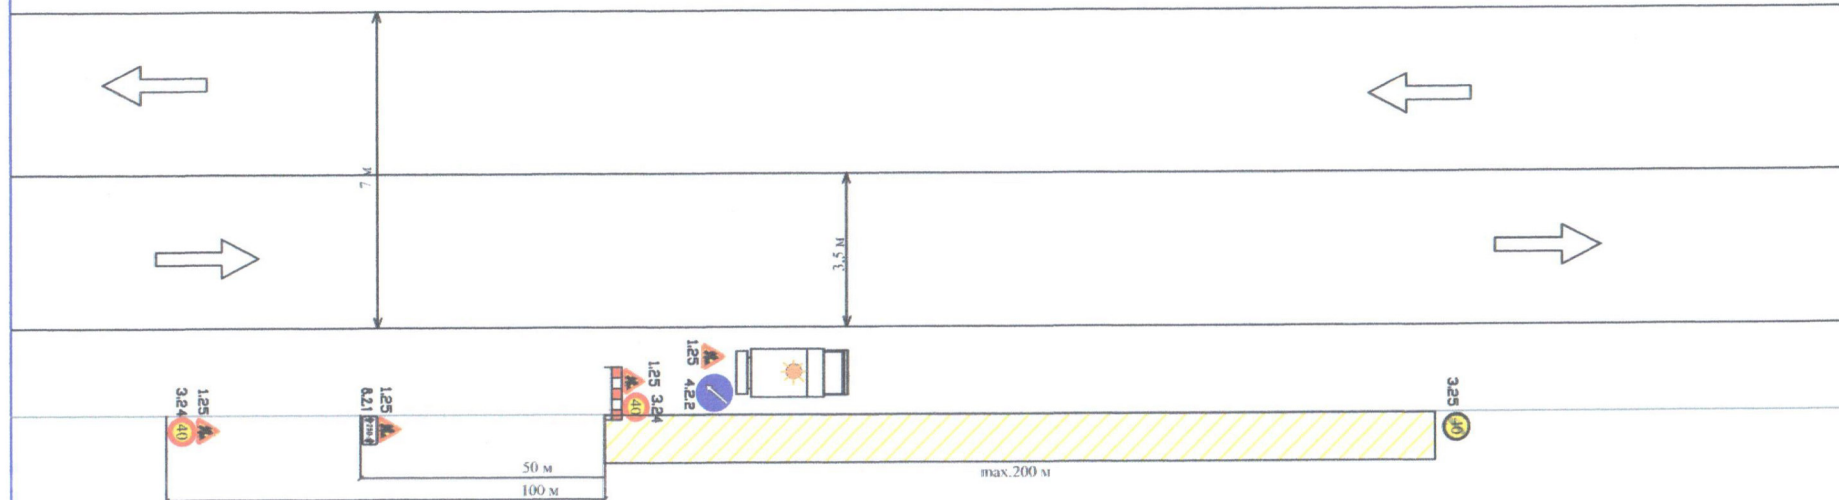

Информационный щит  
устанавливается на участках  
производства работ по валке деревьев

Устройства, регулирования движения		
№	Наименование	Количество
1	Дорожный знак 1.25	4
2	Дорожный знак 3.24	2
3	Дорожный знак 4.2.2	1
4	Дорожный знак 8.2.1	1
5	Дорожный знак 8.2.1	1
6	Перильно-отбойный барьер	1

### Примечание:

- Дорожные знаки по ГОСТ Р 32 945-2014 г.
- Схема составлена согласно ОДМ 218.6.019-2016 и ГОСТ Р 58350-2019
- Работы производятся в светлое время суток
- Существующие знаки, противоречащие временным зачехлить на время проведения работ
- Складирование материала в местах производства работ не осуществляется

Наименование организации: «ООО» "ДЭП 67"

Наименование объекта: ремонт автомобильной дороги  
по ул. Раздольная в г. Починке Смоленской области

Вид и характер дорожных работ: Производство краткосрочных дорожных работ  
на откосе и в полосе отвода без сужения проезжей части

Сроки исполнения работ: 01.07.2021-01.11.2021 г.

Ответственные за проведение дорожных работ:

начальник отдела капитального строительства И.И. Вишняков 8-916-250-11-09

О времени и месте проведения работ  
информировать отделение ГИБДД МО МВД  
России "Починковский"  
(48149) 42002