


Починок

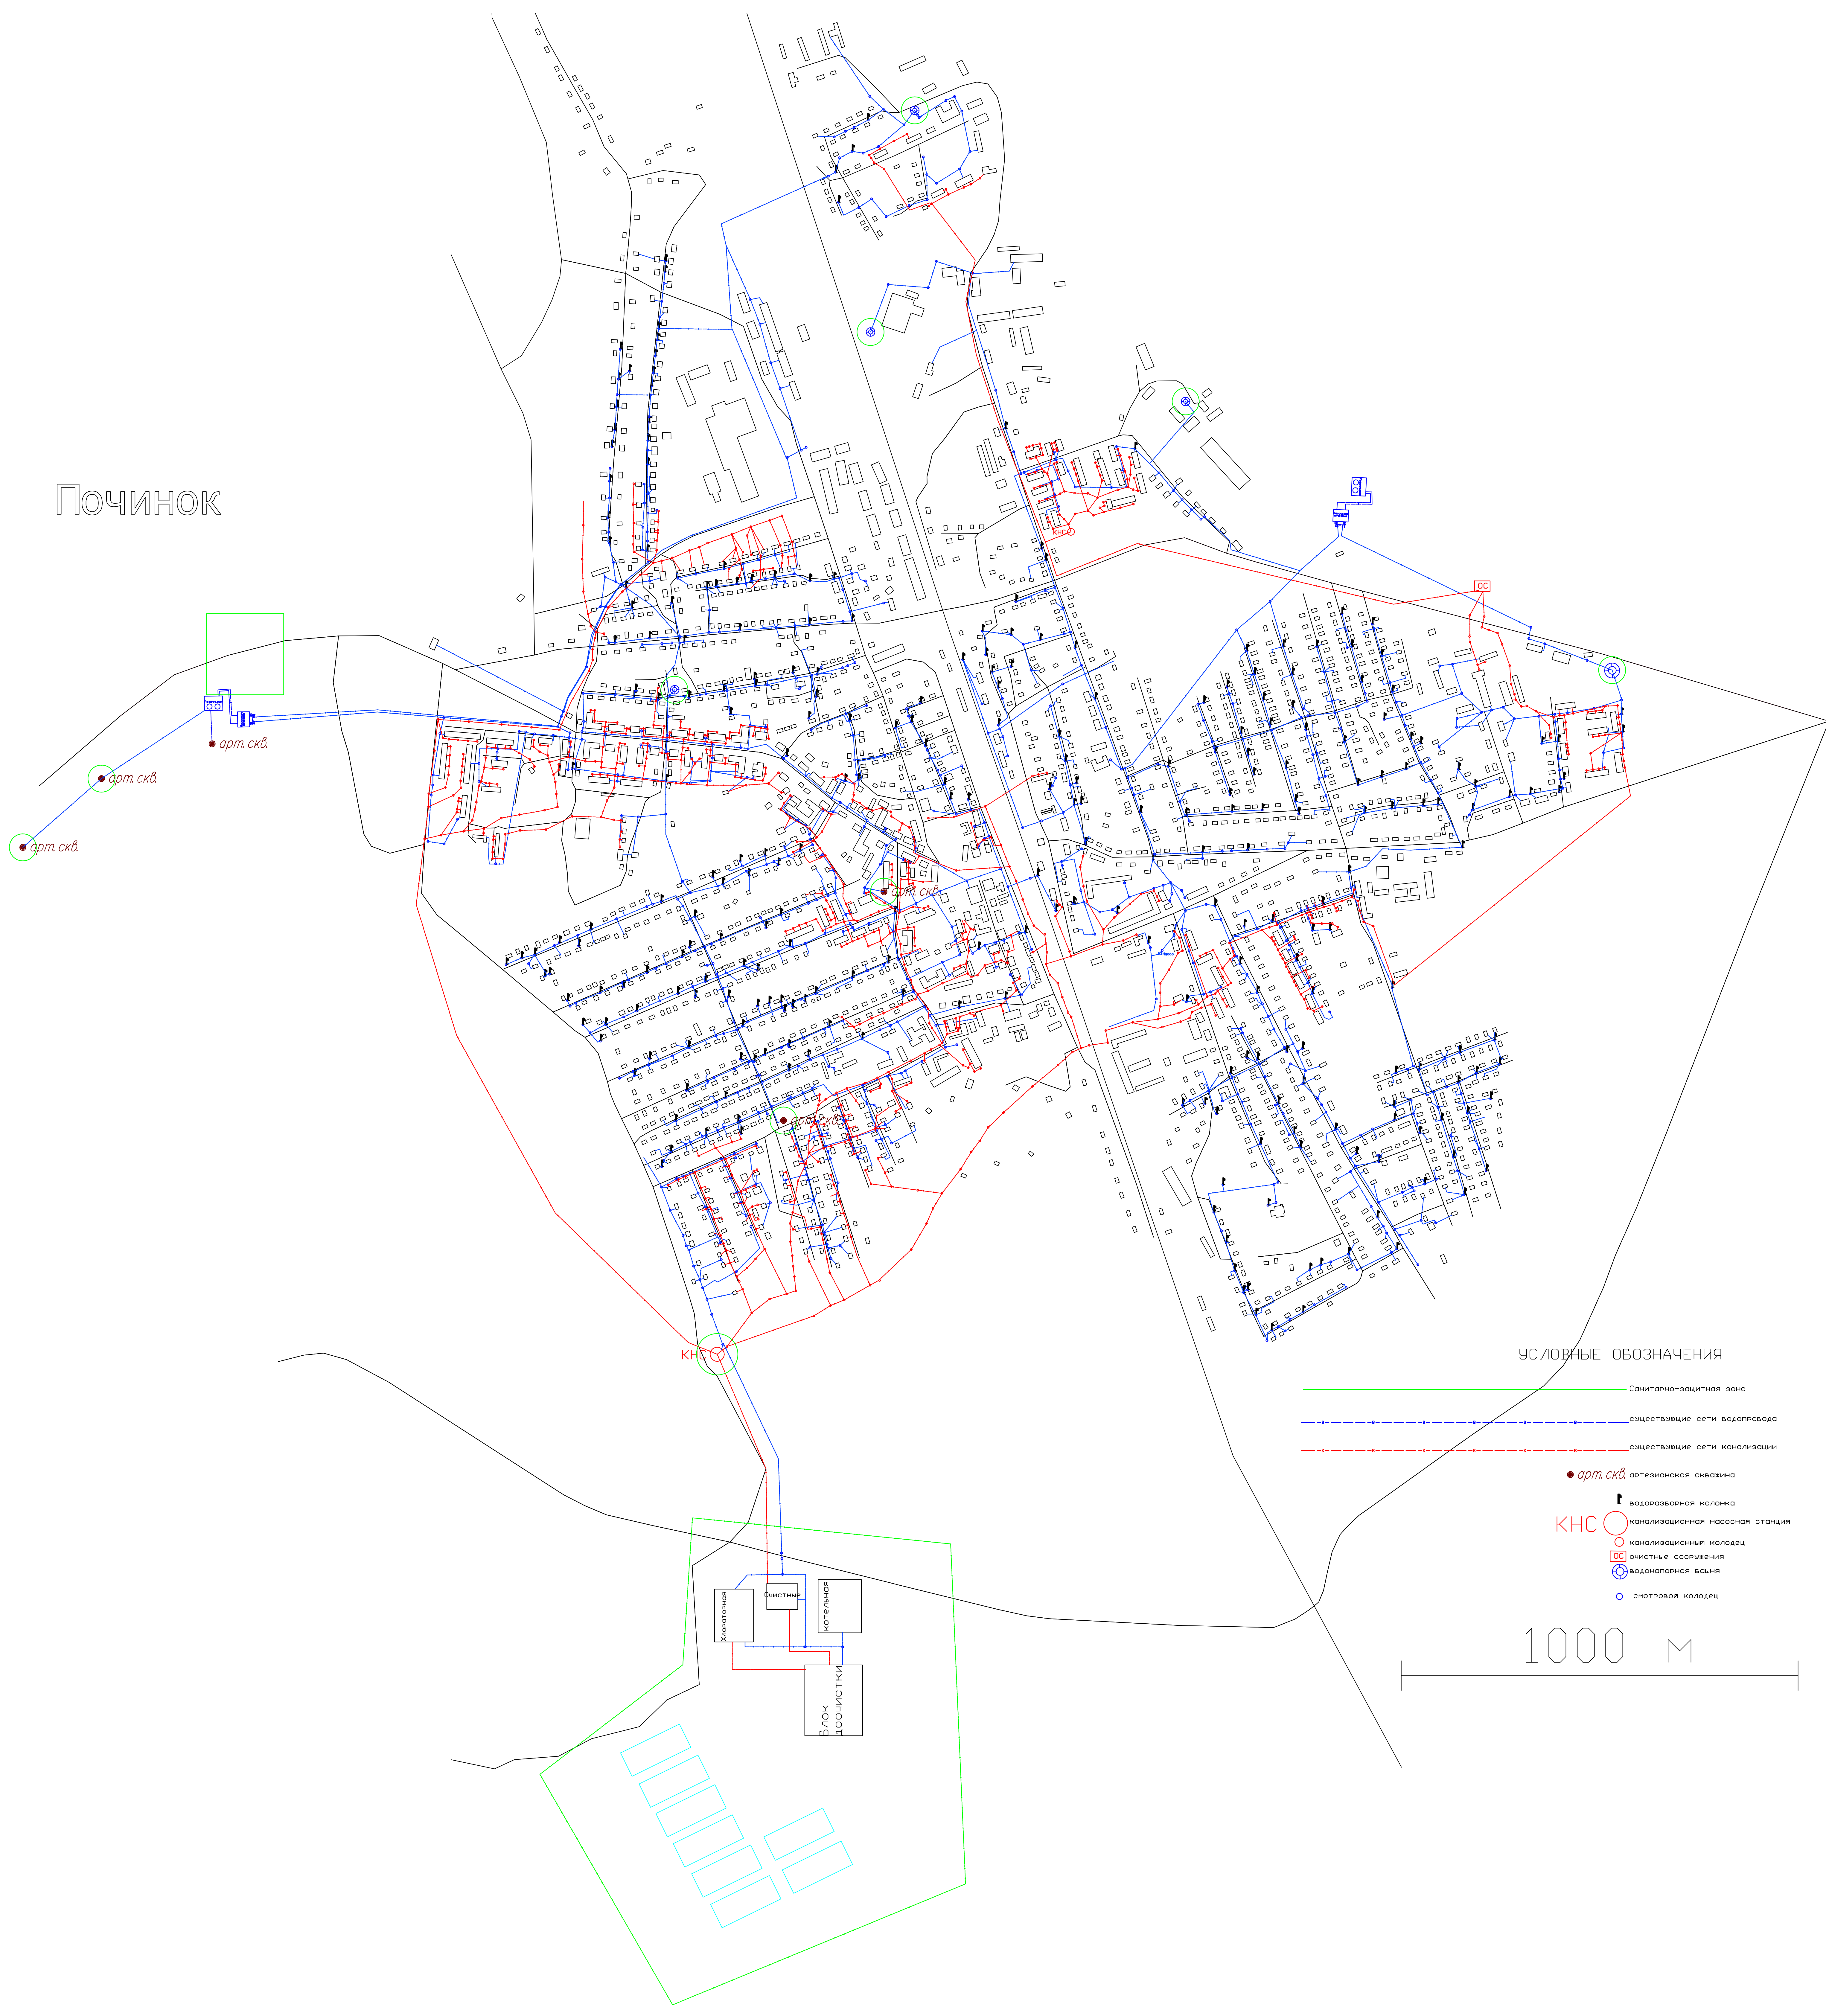

УСЛОВНЫЕ ОБОЗНАЧЕНИЯ

- Санитарно-защитная зона
- существующие сети водопровода
- существующие сети канализации
- арт. скв. артезианская скважина
- ↑ водопроводная колонка
- КНС канализационная насосная станция
- канализационный колодец
- существующие сооружения
- водонапорная башня
- смотровой колодец

1000 М