УТВЕРЖДЕНА:

_____

_____

_____

_____

от_____№_____

Схема расположения земельного участка на кадастровом плане (карте) территории

кадастровый квартал 67:14:1420106:

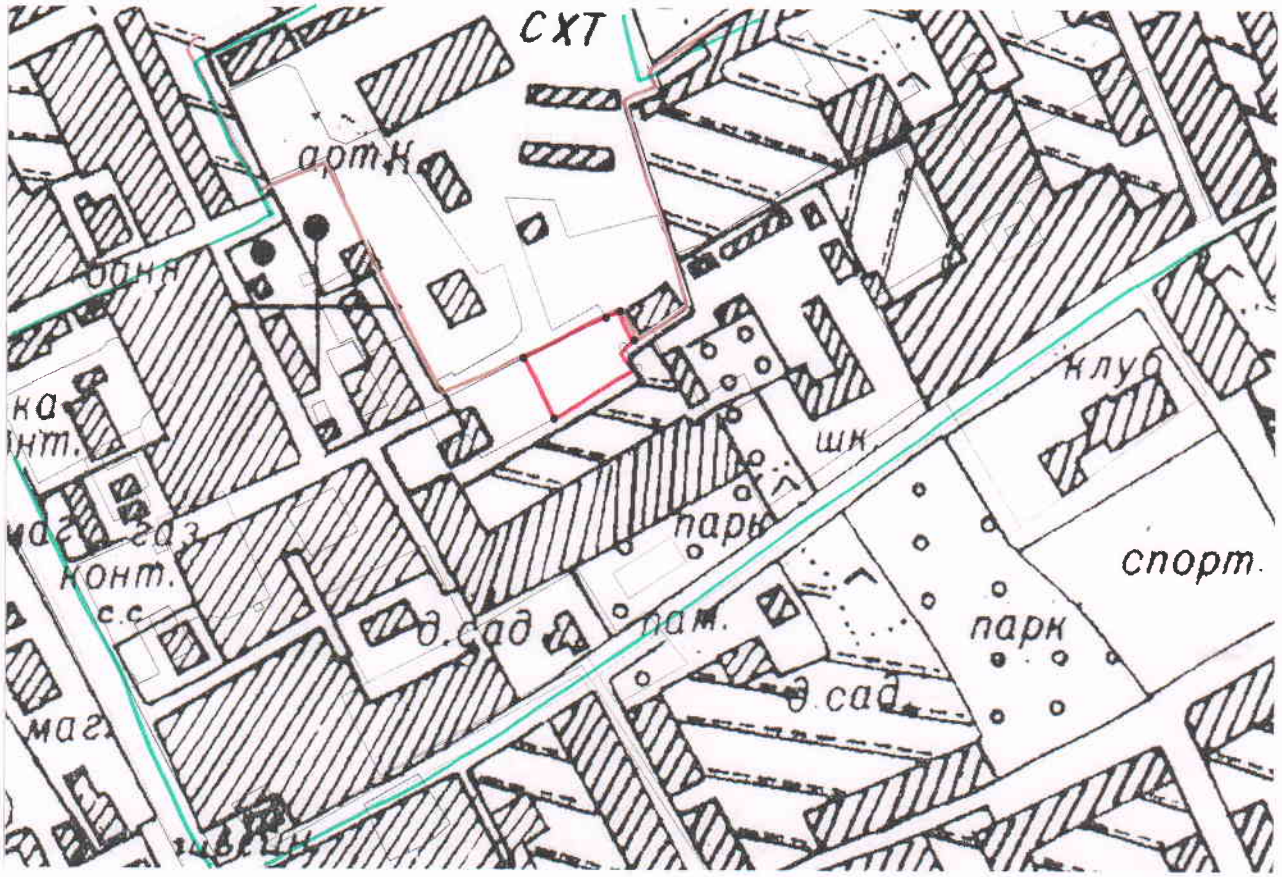

Масштаб 1:5000

Условные обозначения:

- формируемый земельный участок
- граница кадастрового квартала
- граница территориальной зоны
- граница земельного участка, сведения о которой имеются в ЕГРН

Площадь формируемого земельного участка 2255 кв.м.

Характерные точки границы формируемого земельного участка:

обозначение точки	координата X	координата Y
н1	393971,38	1261125,22
н2	393995,38	1261174,14
н3	393999,06	1261182,31
н4	393981,91	1261190,71
н5	393978,21	1261184,42
н6	393966,01	1261193,01
н7	393935,62	1261143,58
н8	393971,38	1261125,22
н1	393971,38	1261125,22